



ประกาศเทศบาลตำบลบางซุด
เรื่อง ราคาากลางโครงการปรับปรุงถนนคอนกรีตเสริมเหล็ก หมู่ ๑๑

ด้วยเทศบาลตำบลบางซุด มีความประสงค์จะดำเนินการโครงการปรับปรุงถนนคอนกรีตเสริมเหล็ก หมู่ ๑๑ ผิวจราจรกว้าง ๔.๐๐ เมตร ยาว ๖.๐๐ เมตร หนา ๐.๑๕ เมตร หรือพื้นที่คอนกรีตเสริมเหล็กไม่น้อยกว่า ๒๔ ตารางเมตร และมีคุณลักษณะเฉพาะตรงตามที่กำหนด ระยะเวลาในการดำเนินงาน ๑๕ วัน กำหนดราคาากลางในการก่อสร้างครั้งนี้ จำนวน ๑๕,๘๐๐.-บาท (หนึ่งหมื่นห้าพันแปดร้อยบาทถ้วน) รายละเอียดตามแบบสรุปราคากลางงานทางที่แนบมาพร้อมประกาศนี้

จึงประกาศมาให้ทราบโดยทั่วกัน

ประกาศ ณ วันที่ ๒๓ เดือนกันยายน พ.ศ.๒๕๖๔

(ลงชื่อ).....

(นายถุงเงิน กลัดสุข)

นายกเทศมนตรีตำบลบางซุด

ตารางแสดงวงเงินงบประมาณที่ได้รับจัดสรรและราคากลางในงานจ้างก่อสร้าง

๔. ชื่อโครงการ โครงการปรับปรุงถนนคอนกรีตเสริมเหล็ก หมู่ ๑๑
๕. หน่วยงานเจ้าของโครงการ กองช่าง เทศบาลตำบลบางซุด
๖. วงเงินงบประมาณที่ได้รับจัดสรร ๑๗,๐๐๐.-บาท
๔. ลักษณะงาน (โดยสังเขป) ผิวจราจรกว้าง ๔.๐๐ เมตร ยาว ๒.๐๐ เมตร ทน ๐.๑๕ เมตร
หรือระยะเวลาในการดำเนินงาน ๑๕ วัน
๕. ราคากลางคำนวณ ณ วันที่ ๒๓ กันยายน ๒๕๖๔ เป็นเงิน ๑๕,๘๐๐.-บาท
๖. บัญชีประมาณการราคากลาง
- ๖.๑ แบบสรุปราคากลางงานทาง
๗. รายชื่อคณะกรรมการกำหนดราคากลาง
- ๗.๑ พันจ่าเอกสุพจน์ หมื่นกล้า ปลัดเทศบาล ประธานกรรมการ
- ๗.๒ นายเทพทเวา คงมะกล้า รองปลัดเทศบาล กรรมการ
- ๗.๓ นายอัษฎางค์ คำประวัตติ ผู้อำนวยการกองช่าง กรรมการ

แบบสรุปราคากลางงานก่อสร้างทาง สะพาน และท่อเหลี่ยม

ชื่อโครงการ / งานก่อสร้าง โครงการปรับปรุงถนนคอนกรีตเสริมเหล็ก หมู่ที่ 11
 สถานที่ก่อสร้าง หมู่ที่ 11 ตำบลบางซุด อำเภอสรรคบุรี จังหวัดชัยนาท
 หน่วยงานเจ้าของโครงการ เทศบาลตำบลบางซุด ตำบลบางซุด อำเภอสรรคบุรี จังหวัดชัยนาท
 แบบเลขที่ 001-61
 จำนวนราคากลางเมื่อวันที่ 22.ก.ย.-64
 ปริมาณงาน

ผิวจราจรกว้าง 4.00 ม. ยาว 6.00 ม. หน้า 0.15 ม. หรือพื้นที่ผิวจราจรไม่น้อยกว่า 24.00 ตร.ม.

ลำดับ	รายการ	รวมค่างานก่อสร้าง	หมายเหตุ
1	ค่างานต้นทุนงานทาง	15,836.50	Factor F - เงินล่วงหน้าจ่าย 0% - เงินประกันผลงานหัก 0% - ดอกเบี้ยเงินกู้ 5% - ค่าภาษีมูลค่าเพิ่ม 7% - พื้นที่ ปกติ
สรุป	รวมเป็นราคาค่าก่อสร้างประมาณ	15,836.50	
	คิดเป็นราคากลาง (หนึ่งหมื่นห้าพันแปดร้อยบาทถ้วน)	15,800.00	

ระยะทางดำเนินการ 0.006 กม.

กำหนดระยะเวลาการก่อสร้าง 30 วัน

คณะกรรมการกำหนดราคากลาง ตรวจสอบแล้วเห็นชอบให้นำราคานี้เป็นราคากลางงานก่อสร้าง

ลงชื่อ พ.จ.อ. ประธานฯ

(สุพจน์ หมื่นกล้า)

ตำแหน่ง ปลัดเทศบาลตำบลบางซุด

ลงชื่อ กรรมการ

(นายเทพเวา คงมะกล้า)

ตำแหน่งรองปลัดเทศบาลตำบลบางซุด

ลงชื่อ กรรมการ

(นายอึ้งภูงค์ คำประวัตติ)

ตำแหน่ง ผู้อำนวยการกองช่าง

ความเห็นของนายกเทศมนตรีตำบลบางซุด
เห็นชอบ/อนุมัติ

ลงชื่อ

(นายดุจเงิน กลัดสุข)

นายกเทศมนตรีตำบลบางซุด

แบบสรุปราคากลางงานก่อสร้างทาง สะพาน และท่อเหลี่ยม

ชื่อโครงการ / งานก่อสร้าง โครงการปรับปรุงถนนคอนกรีตเสริมเหล็ก หมู่ที่ 11
 สถานที่ก่อสร้าง หมู่ที่ 11 ตำบลบางซุด อำเภอสรรคบุรี จังหวัดชัยนาท
 หน่วยงานเจ้าของโครงการ เทศบาลตำบลบางซุด อำเภอสรรคบุรี จังหวัดชัยนาท
 แบบเลขที่
 คำนวณราคากลางโดย คณะกรรมการกำหนดราคากลาง

ลำดับ	รายการ	หน่วย	ปริมาณ	ราคาต่อหน่วย	ราคาทุน	Factor F	ราคาต่อหน่วย X FF	ราคากลาง
1	งานรื้อโครงสร้างถนนเดิม							
	1.1 งานรื้อผิวลาดยางเดิม	ตร.ม.	-					
	1.2 งานรื้อผิวคอนกรีตเดิม	ตร.ม.	24.00	115.20	2,764.80	1.3607	156.75	3,762.06
	1.3 งานรื้อรางระบายน้ำ ค.ส.ล.	ตร.ม.	-					
2	งานดิน							
	2.1 งานวางป่าและชุดตอ (FALSE)	ตร.ม.	-	FALSE	-	1.3607	-	-
	2.2	ตร.ม.	#VALUE!					
	2.3 งานตัดดินคันทาง	ลบ.ม.						
	2.4 งานดินถมคันทาง บดอัดแน่น	ลบ.ม.						
	2.5 งานวัสดุค้ำเลือก (ลูกรัง) บดอัดแน่น หนา 0 ซม.	ลบ.ม.						
3	งานรองพื้นทาง และพื้นทาง							
	3.1 หนา 0 ซม.	ลบ.ม.	-					
	3.2 งานทรายรองใต้ผิวคอนกรีต หนา 5 ซม.	ลบ.ม.	1.20	267.15	320.58	1.3607	363.51	436.21
4	งานผิวทาง							
	4.1 งานผิวทางปอร์ตแลนด์ซีเมนต์ หนา 15 ซม.	ตร.ม.	24.00	356.38	8,553.12	1.3607	484.93	11,638.23
	4.2 งานรอยต่อเพื่อขยายตามขวาง (Expansion Joint)	ม.	-					
	4.3 งานรอยต่อเพื่อหดตามขวาง (Contraction Joint)	ม.	-					
	4.4 งานรอยต่อตามยาว (Longitudinal Joint)	ม.	-					
5	งานไหล่ทาง							
	5.1 งานไหล่ทางลูกรังปรับเกลี่ยแต่ง	ลบ.ม.	-					
รวมค่าก่อสร้าง								15,836.50

ผลรวมค่างานต้นทุนงานก่อสร้างทาง

11,638.50

ค่า Factor F งานก่อสร้างทาง



1.3607




โครงการปรับปรุงถนนคอนกรีตเสริมเหล็ก

หมู่ที่ 11 ต.บางซุด อ.สรรคบุรี จ.ชัยนาท

สังกัดเทศบาลตำบลบางซุด อำเภอสรรคบุรี จังหวัดชัยนาท

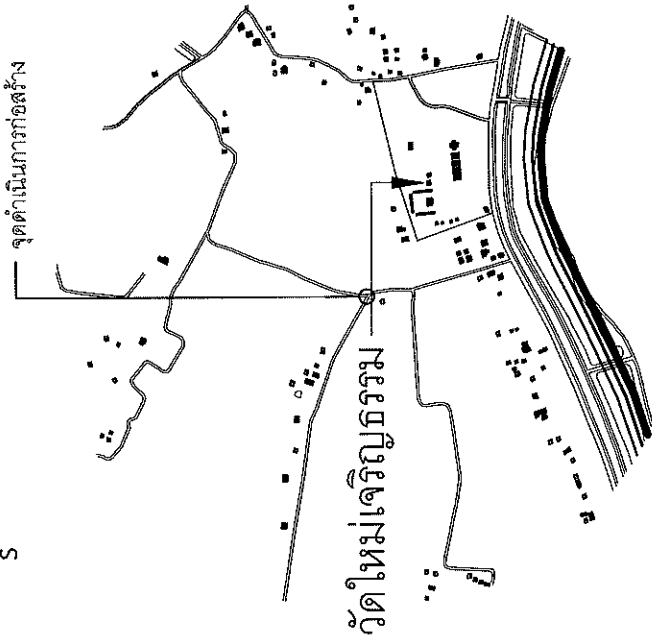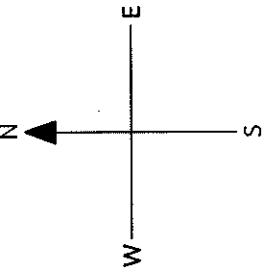

จุดดำเนินการก่อสร้าง

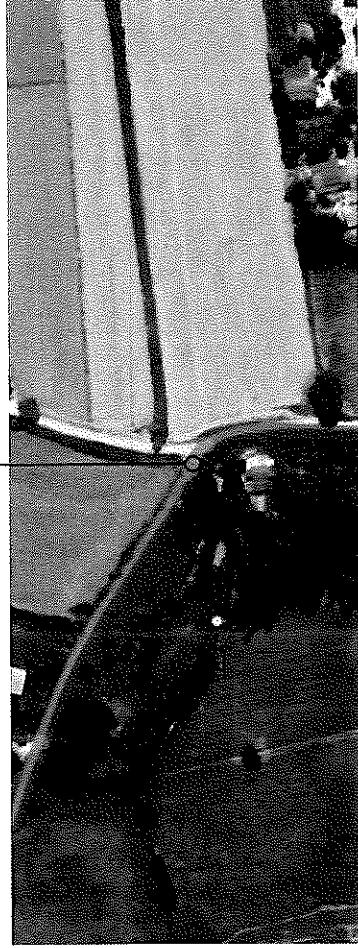

แผนที่โดยสังเขป โครงการปรับปรุงถนนคอนกรีตเสริมเหล็ก



โครงการปรับปรุงถนนคอนกรีตเสริมเหล็ก
หมู่ที่ 11 ต.บางซู้ด อ.สรรคบุรี จ.ชัยนาท

เขียนแบบ

วิจิตรพงษ์

(นายภานุพงษ์ เทียมชัย)

ผู้ช่วยนายช่างโยธา

ตรวจแบบ

อ.อ.ป.อ.

(นายอภัยศักดิ์ คำภะรวี)

ผอ.กองช่าง ทต.บางซู้ด

รับรองแบบ

เสนอแบบ

พ.จ.อ.

อ.อ.ป.อ.

(สุพจน์ ทรัพย์สินแก้ว)

ปลัดเทศบาลตำบลบางซู้ด

อนุมัติแบบ

(นายหญิงฉิม กัดลีสู่ช)

นายกเทศมนตรีตำบลบางซู้ด

เทศบาลตำบลบางซู้ด

อำนาจสรรคบุรี

จังหวัดชัยนาท

แสดงแบบ

แผนที่โดยสังเขป โครงการปรับปรุงถนนคอนกรีตเสริมเหล็ก

มาตรฐานส่วน

NTS.


วัน/เดือน/ปี



โครงการปรับปรุงแบบคอนกรีตเสริมเหล็ก
หมู่ที่ 11 ต.บางซู้ด อ.สรรคบุรี จ.ชัยนาท

wire mesh \varnothing 4.0 มม. # 0.20 x 0.20 ม.

ผิวทาง คสล. หนา 0.15 ซม.

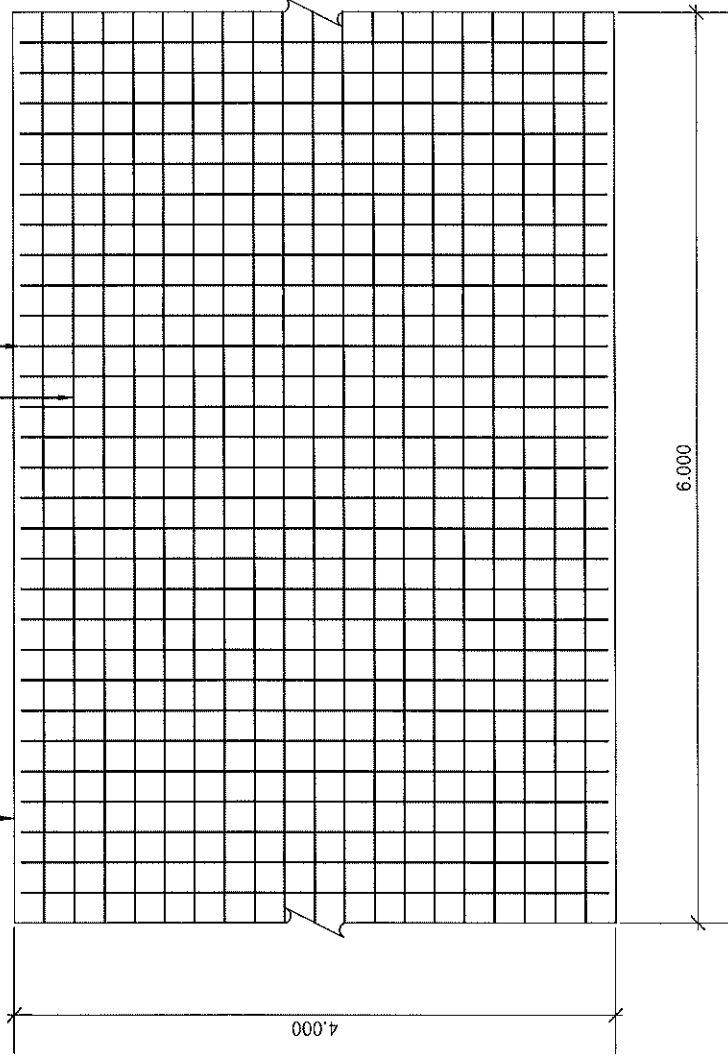

รูปแบบแสดงการเสริมเหล็ก

เขียนแบบ

(นายมานพพงษ์ เทียนชัย)

ผู้ช่วยนายช่างไม้เสา

ตรวจแบบ

(นายอัยย์ภูงค์ คำภีร์สวัสดิ์)

ผอ.กองช่าง ทต.บางซู้ด

รับรองแบบ

เสนอแบบ

พ.จ.อ.

(สุพจน์ หนึ่งมิตร)

ปลัดเทศบาลตำบลบางซู้ด

อนุมัติแบบ

(นายหญิงเงิน กัดดีสุข)

นายกเทศมนตรีตำบลบางซู้ด

เทศบาลตำบลบางซู้ด

ส่วนราชการ

อำเภอสรรคบุรี

จังหวัดชัยนาท

แสดงแบบ

รูปแบบแสดงการเสริมเหล็ก

มาตราส่วน


1:50

วัน/เดือน/ปี



โครงการปรับปรุงถนนคอนกรีตเสริมเหล็ก
หมู่ที่ 11 ต.บางซุด อ.สรรคบุรี จ.ชัยนาท

<u>เขียนแบบ</u>	อ.สุวิทย์
	(นายอนุพงษ์ เทียนชัย) ผู้ช่วยนายช่างโยธา
<u>ตรวจแบบ</u>	
	(นายอัญญาardt คำกระวี) ผอ.กองช่าง ทต.บางซุด
<u>รับรองแบบ</u>	
<u>เสนอแบบ</u>	พ.จ.อ. (สุพจน์ หนึ่งแก้ว) ปลัดเทศบาลตำบลบางซุด
<u>อนุมัติแบบ</u>	(นายอุตุงเงิน ก่อตุส) นายกเทศมนตรีตำบลบางซุด เทศบาลตำบลบางซุด
<u>ส่วนราชการ</u>	อำเภอสรรคบุรี จังหวัดชัยนาท
<u>แสดงแบบ</u>	
<u>รูปตัดถนนผิวจราจรคอนกรีตเสริมเหล็ก</u>	
มาตราส่วน	1:50
วัน/เดือน/ปี	

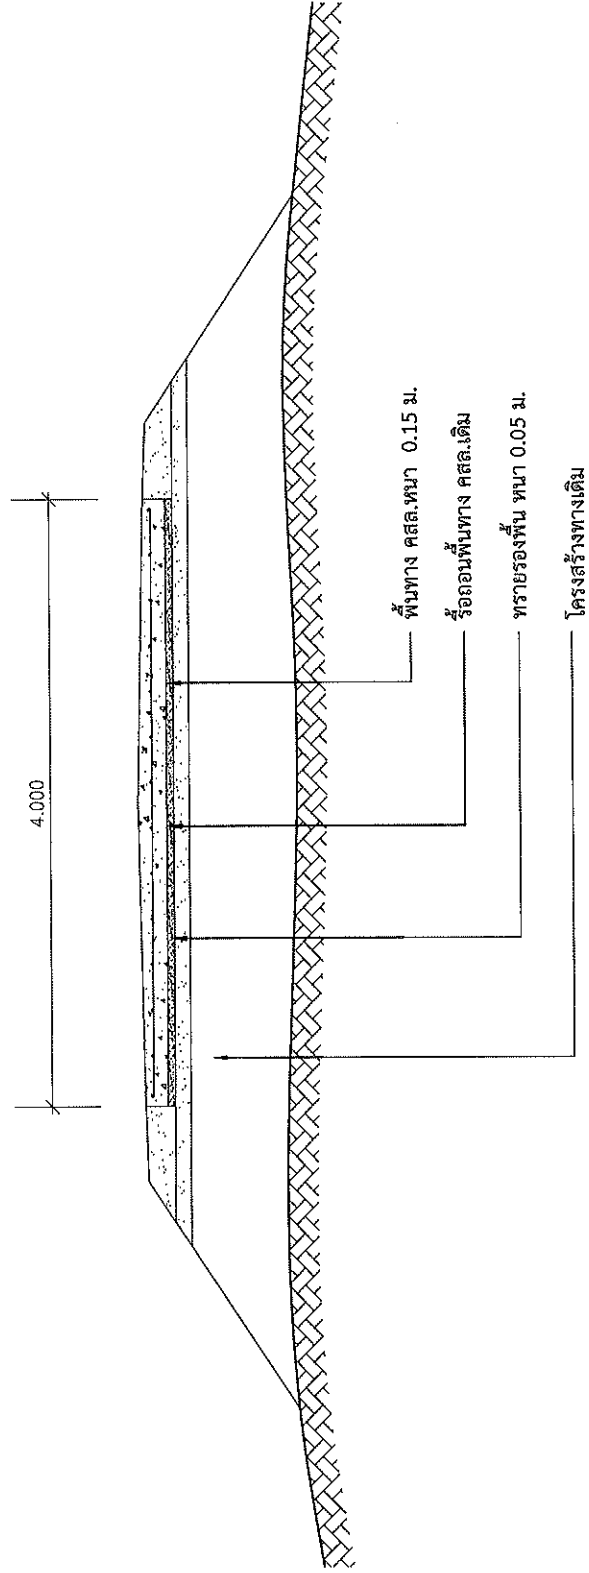

รูปตัดถนนผิวจราจรคอนกรีตเสริมเหล็ก