บันทึกข้อความ

ส่วนราชการ องค์การบริหารส่วนตำบลห้วยแห้ง

ที่ อน ๗๔๕๐๒.๐๔/ ๙๓ วันที่ ๑๕ พฤศจิกายน ๒๕๖๕

เรื่อง ขออนุมัติราคากลางโครงการก่อสร้างผนังกันน้ำกัดเซาะถนนสายบ้านป่ากล้วย-นาห้วยฝาง หมู่ที่ ๓ บ้านป่ากล้วย ผนังกันน้ำยาว ๔๐ เมตร สูง ๓ เมตร ตำบลห้วยแห้ง อำเภอบ้านไร่ จังหวัดอุทัยธานี

เรียน นายกองค์การบริหารส่วนตำบลห้วยแห้ง

อ้างถึง คำสั่งแต่งตั้งคณะกรรมการกำหนดราคากลาง องค์การบริหารส่วนตำบลห้วยแห้ง ที่ ๗๑๒/ ๒๕๖๕ ลงวันที่ ๑๔ เดือน พฤศจิกายน พ.ศ. ๒๕๖๕ ตามระเบียบกระทรวงการคลังว่าด้วยการจัดซื้อจัดจ้างและการ-บริหารพัสดุภาครัฐ พ.ศ. ๒๕๖๐ ตามประกาศคณะกรรมการกลางและขึ้นทะเบียนผู้ประกอบการ เรื่อง หลักเกณฑ์และวิธีการกำหนดราคากลางงานก่อสร้าง นั้น

ด้วย คณะกรรมการกำหนดราคา ได้ประชุมกำหนดราคากลางโครงการก่อสร้างผนังกันน้ำกัดเซาะถนนสายบ้านป่ากล้วย-นาห้วยฝาง หมู่ที่ ๓ บ้านป่ากล้วย ผนังกันน้ำยาว ๔๐ เมตร สูง ๓ เมตร ตำบลห้วยแห้ง อำเภอบ้านไร่ จังหวัดอุทัยธานี พร้อมติดตั้งป้ายโครงการ ดำเนินการตามรูปแบบที่องค์การบริหารส่วนตำบลห้วยแห้งกำหนด จำนวน ๑ โครงการ

ในการนี้ คณะกรรมการกำหนดราคากลาง จึงมีมติเห็นชอบเพื่อพิจารณากำหนดราคากลางตามโครงการก่อสร้างผนังกันน้ำกัดเซาะถนนสายบ้านป่ากล้วย-นาห้วยฝาง หมู่ที่ ๓ บ้านป่ากล้วย ผนังกันน้ำยาว ๔๐ เมตร สูง ๓ เมตร ตำบลห้วยแห้ง อำเภอบ้านไร่ จังหวัดอุทัยธานี พร้อมติดตั้งป้ายโครงการ ดำเนินการตามรูปแบบที่องค์การ-บริหารส่วนตำบลห้วยแห้งกำหนด จำนวน ๑ โครงการ ระยะเวลาทำงาน ๔๕ วัน เสร็จสิ้นเป็นที่เรียบร้อย ราคากลางเป็นจำนวนเงินทั้งสิ้น ๔๙๘,๕๔๙.- บาท (- สี่แสนเก้าหมื่นแปดพันห้าร้อยสี่สิบเก้าบาทถ้วน-) รายละเอียดตามบัญชีราคากลางแนบท้ายบันทึกประชุมนี้ ดังรายการตามแบบแสดงรายการปริมาณและราคา (ปร.๔) แบบสรุปค่าก่อสร้าง (ปร.๕)

จึงเรียนมาเพื่อโปรดพิจารณาอนุมัติให้ความเห็นชอบต่อไป

(ลงชื่อ).....ประธานกรรมการกำหนดราคากลาง
(นายสมเกียรติ บุญมาก)
นายช่างโยธาชำนาญงาน อบต.เจ้าวัด

(ลงชื่อ).....กรรมการกำหนดราคากลาง
(นางสาววรารัตน์ หลำริ้ว)
นักวิชาการเงินและบัญชีชำนาญการ

(ลงชื่อ).....กรรมการกำหนดราคากลาง
(นายวชิรศักดิ์ ขุนรงณ์)
ผู้ช่วยเจ้าพนักงานธุรการ กองช่าง

- เห็นควรอนุมัติเห็นชอบราคากลางดังกล่าวต่อไป

(นางสาวขวัญใจ พิมพขันธ์)
เจ้าหน้าที่

- เห็นควรอนุมัติเห็นชอบราคากลางดังกล่าวต่อไป

(นางสาววรารัตน์ หลำริ้ว)
หัวหน้าเจ้าหน้าที่

- เห็นควรอนุมัติเห็นชอบราคากลางดังกล่าวต่อไป

(นางพัชรี ธัญญเจริญ)
ปลัดองค์การบริหารส่วนตำบล

- **พิจารณาแล้ว**
- **อนุมัติราคากลาง**

(/) เห็นชอบ ( ) ไม่เห็นชอบ

(ลงชื่อ).....ผู้สั่งซื้อ/สั่งจ้าง
(นายญวน ปานาง)
นายกองค์การบริหารส่วนตำบลห้วยแห้ง

กำหนดราคากลาง

สรุปบัญชีรายละเอียดประมาณการราคาและวัสดุ

โครงการ ก่อสร้างผนังกันน้ำกัดเซาะ ถนนสายบ้านป่ากล้วย - นาห้วยฝาง หมู่ที่ 3 บ้านป่ากล้วย

สถานที่ก่อสร้าง หมู่ที่ 3 บ้านป่ากล้วย ตำบลห้วยแห้ง อำเภอบ้านไร่ จังหวัดอุทัยธานี

ประมาณการโดย นายสมเกียรติ บุญมาก นายช่างโยธาชำนาญงาน อบต. เจ้าวัด

กำหนดราคากลาง เมื่อวันที่ 15 พฤศจิกายน 2565 ระยะเวลาแล้วเสร็จ 45 วัน

ลำดับ	รายการ	ค่าวัสดุและค่าแรง รวมเป็นเงิน(บาท)	Factor F	ค่าก่อสร้างทั้งหมด รวมเป็นเงิน(บาท)	หมายเหตุ
1	ประเภทงานชลประทาน	372,747.30	1.3375	498,549.51	พื้นที่ปกติ เงินล่วงหน้าจ่าย 0% ดอกเบี้ยเงินกู้ 6% เงินประกันผลงานหัก 0% ภาษี 7%
สรุป	รวมค่าก่อสร้างเป็นเงินทั้งสิ้น			498,549.51	
	ขอใช้งบประมาณในการก่อสร้างทั้งสิ้น			498,549.00	
	(ตัวอักษร) สี่แสนเก้าหมื่นแปดพันห้าร้อยสี่สิบเก้าบาทถ้วน				

(ลงชื่อ).....ประธานกรรมการ

(นายสมเกียรติ บุญมาก)

นายช่างโยธาชำนาญงาน อบต.เจ้าวัด

(ลงชื่อ).....กรรมการ

(นางสาววรารัตน์ หลำริ้ว)

นักวิชาการเงินและบัญชีชำนาญการ

(ลงชื่อ).....กรรมการ

(นายวชิรศักดิ์ ขุนรงณ์)

ผู้ช่วยเจ้าพนักงานธุรการกองช่าง

กำหนดราคากลาง

บัญชีแสดงรายละเอียดประมาณการราคาและวัสดุ

โครงการ ก่อสร้างผนังกันน้ำกัดเซาะ ถนนสายบ้านป่ากล้วย - นาห้วยฝาง หมู่ที่ 3 บ้านป่ากล้วย แบบ ปร.4

สถานที่ก่อสร้าง หมู่ที่ 3 บ้านป่ากล้วย ตำบลห้วยแห้ง อำเภอบ้านไร่ จังหวัดอุทัยธานี

ประมาณการโดย นายสมเกียรติ บุญมาก นายช่างโยธาชำนาญงาน อบต. เจ้าวัด ราคาน้ำมัน อ.เมือง 35.00 - 35.99 บาท

กำหนดราคากลาง เมื่อวันที่ 15 พฤศจิกายน 2565 ระยะเวลาแล้วเสร็จภายใน 45 วัน หน้า 1/1

ลำดับ	รายการ	จำนวน	หน่วย	ค่าวัสดุ/หน่วย(บาท)		ค่าแรง/หน่วย(บาท)		รวมค่าแรงและค่าวัสดุเป็นเงิน	หมายเหตุ
				ราคา	เป็นเงิน	ราคา	เป็นเงิน		
1	กล่องเกเบี้ยน ขนาด 2.00x1.00x1.00 เมตร	100.00	กล่อง	1,370.00	137,000.00			137,000.00	
2	หินเรียงยาแนว	180.00	ลบ.ม.	830.00	149,400.00	150.00	27,000.00	176,400.00	
3	ลูกรังปรับพื้นที่	415.00	ลบ.ม.	126.62	52,547.30			52,547.30	
4	ค่ารถแบคโฮว์ปฏิบัติงาน	4.00	ชม.			1700.00	6,800.00	6,800.00	
	รวมเป็นเงิน							**372,747.30**	

(ลงชื่อ).....ประธานกรรมการ
(นายสมเกียรติ บุญมาก)
นายช่างโยธาชำนาญงาน อบต.เจ้าวัด

(ลงชื่อ).....กรรมการ
(นางสาววรารัตน์ หลำริ้ว)
นักวิชาการเงินและบัญชีชำนาญการ

(ลงชื่อ).....กรรมการ
(นายวชิรศักดิ์ ขุนรงณ์)
ผู้ช่วยเจ้าพนักงานธุรการกองช่าง

ประกาศองค์การบริหารส่วนตำบลห้วยแห้ง

เรื่อง เผยแพร่ราคากลาง โครงการก่อสร้างผนังกันน้ำกัดเซาะถนนสายบ้านป่ากล้วย-นาห้วยฝาง หมู่ที่ ๓ บ้านป่ากล้วย ผนังกันน้ำยาว ๔๐ เมตร สูง ๓ เมตร ตำบลห้วยแห้ง อำเภอบ้านไร่ จังหวัดอุทัยธานี พร้อมป้ายโครงการ

.....

ตามระเบียบกระทรวงการคลังว่าด้วยการจัดซื้อจัดจ้างและการบริหารพัสดุภาครัฐ พ.ศ. ๒๕๖๐ ตามประกาศคณะกรรมการกลางและขึ้นทะเบียนผู้ประกอบการ เรื่อง หลักเกณฑ์และวิธีการกำหนดราคากลางงานก่อสร้างนั้น

บัดนี้ คณะกรรมการกำหนดราคากลาง ได้ดำเนินการกำหนดราคากลางโครงการก่อสร้างผนังกันน้ำกัดเซาะถนนสายบ้านป่ากล้วย-นาห้วยฝาง หมู่ที่ ๓ บ้านป่ากล้วย ผนังกันน้ำยาว ๔๐ เมตร สูง ๓ เมตร ตำบลห้วยแห้ง อำเภอบ้านไร่ จังหวัดอุทัยธานี พร้อมป้ายโครงการ กำหนดเรียบร้อยแล้ว เป็นจำนวนเงินทั้งสิ้น ๔๙๘,๕๔๙.- บาท (-สี่แสนเก้าหมื่นแปดพันห้าร้อยสี่สิบเก้าบาทถ้วน -) จึงควรประกาศเผยแพร่ให้ทราบด้วยทั่วกัน

ประกาศ ณ. วันที่ ๑๕ เดือน พฤศจิกายน พ.ศ. ๒๕๖๕

(นายญวน ปานาง)
นายกองค์การบริหารส่วนตำบลห้วยแห้ง

แบบ บก.๐๑

ตารางแสดงเงินงบประมาณที่ได้รับจัดสรรและราคากลางในงานจ้างก่อสร้าง

๑.ชื่อโครงการ โครงการก่อสร้างผนังกันน้ำกัดเซาะถนนสายบ้านป่ากล้วย-นาห้วยฝาง หมู่ที่ ๓ บ้านป่ากล้วย ผนังกันน้ำยาว ๔๐ เมตร สูง ๓ เมตร ตำบลห้วยแห้ง อำเภอบ้านไร่ จังหวัดอุทัยธานี

๒. หน่วยงานเจ้าของโครงการ กองช่าง องค์การบริหารส่วนตำบลห้วยแห้ง

๓. วงเงินงบประมาณที่ได้รับจัดสรร เป็นเงิน ๔๙๘,๐๐๐.- บาท

๔. ลักษณะงาน

โดยสังเขป โครงการก่อสร้างผนังกันน้ำกัดเซาะถนนสายบ้านป่ากล้วย-นาห้วยฝาง หมู่ที่ ๓ บ้านป่ากล้วย ผนังกันน้ำยาว ๔๐ เมตร สูง ๓ เมตร ตำบลห้วยแห้ง อำเภอบ้านไร่ จังหวัดอุทัยธานี พร้อมป้ายโครงการ

๕. ราคากลางคำนวณ ณ. วันที่ ๑๕ เดือน พฤศจิกายน พ.ศ. ๒๕๖๕ เป็นเงิน ๔๙๘,๕๔๙.- บาท

๖. บัญชีประมาณการราคากลาง

๖.๑ แบบแสดงรายการปริมาณงานและราคา (แบบ ปร.๔) แบบสรุปค่าก่อสร้าง (แบบ ปร.๕ ก)

๗. รายชื่อคณะกรรมการกำหนดราคากลาง

๗.๑. นายสมเกียรติ บุญมาก	ตำแหน่ง	นายช่างโยธาชำนาญงาน อบต.เจ้าวัด	ประธานกรรมการ
๗.๒. นางสาววรารัตน์ หลำริ้ว	ตำแหน่ง	นักวิชาการเงินและบัญชีชำนาญการ	กรรมการ
๗.๓. นายวชิรศักดิ์ ขุนรงณ์	ตำแหน่ง	ผู้ช่วยเจ้าพนักงานธุรการ (กองช่าง)	กรรมการ

(ลงชื่อ).....ประธานกรรมการกำหนดราคากลาง
(นายสมเกียรติ บุญมาก)
นายช่างโยธาชำนาญงาน อบต.เจ้าวัด

(ลงชื่อ).....กรรมการกำหนดราคากลาง
(นางสาววรารัตน์ หลำริ้ว)
นักวิชาการเงินและบัญชีชำนาญการ

(ลงชื่อ).....กรรมการกำหนดราคากลาง
(นายวชิรศักดิ์ ขุนรงณ์)
ผู้ช่วยเจ้าพนักงานธุรการ กองช่าง

โครงการ

ก่อสร้างผนังกันน้ำกัดเซาะถนนสายบ้านป่ากล้วย-นาห้วยฝาง

หมู่ที่ 3 บ้านป่ากล้วย

หมู่ที่ 3 บ้านป่ากล้วย ต.ห้วยแห้ง อ.บ้านไร่ จ.อุทัยธานี

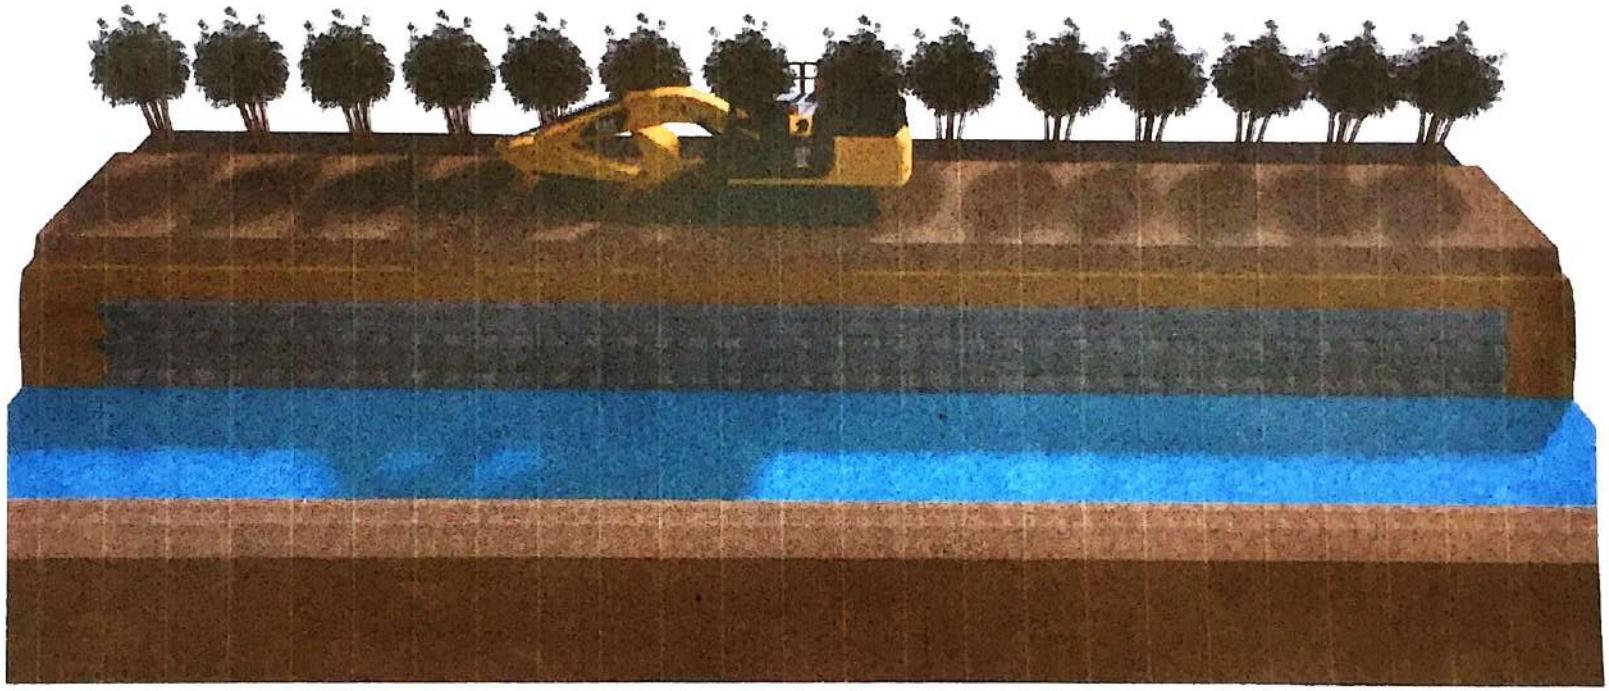

องค์การบริหารส่วนตำบลห้วยแห้ง

อำเภอบ้านไร่ จังหวัดอุทัยธานี

คณะกรรมการกำหนดราคา

(ลงชื่อ).....ประธานกรรมการกำหนดราคา

(ลงชื่อ).....กรรมการกำหนดราคา

(ลงชื่อ).....กรรมการกำหนดราคา

แผนที่สังเขป หมู่ที่ 3

มาตราส่วน No Scale

คณะกรรมการกำหนดราคา

(ลงชื่อ).....ประธานกรรมการกำหนดราคา

(ลงชื่อ).....กรรมการกำหนดราคา

(ลงชื่อ).....กรรมการกำหนดราคา

องค์การบริหารส่วนตำบลห้วยแห้ง

อำเภอบ้านไร่ จังหวัดอุทัยธานี

โครงการ

ก่อสร้างกันน้ำกัดเซาะถนนสายบ้านป่ากล้วย-นาห้วยฝางหมู่ที่ 3 บ้านป่ากล้วย

เขียนแบบ

(นายบุญส่ง บุญโกก)

ผู้ช่วยนายช่างโยธา

องค์การบริหารส่วนตำบลห้วยแห้ง

ตรวจ

(นายสมเกียรติ บุญมาก)

นายช่างโยธาชำนาญงาน

องค์การบริหารส่วนตำบลเจ้าวัด

เห็นชอบ

(นางพัชรี ธัญญเจริญ)

ปลัดองค์การบริหารส่วนตำบลห้วยแห้ง

อนุมัติ

(นายญาน ปานาง)

นายกองค์การบริหารส่วนตำบลห้วยแห้ง

แบบแสดง

แผนที่สังเขป

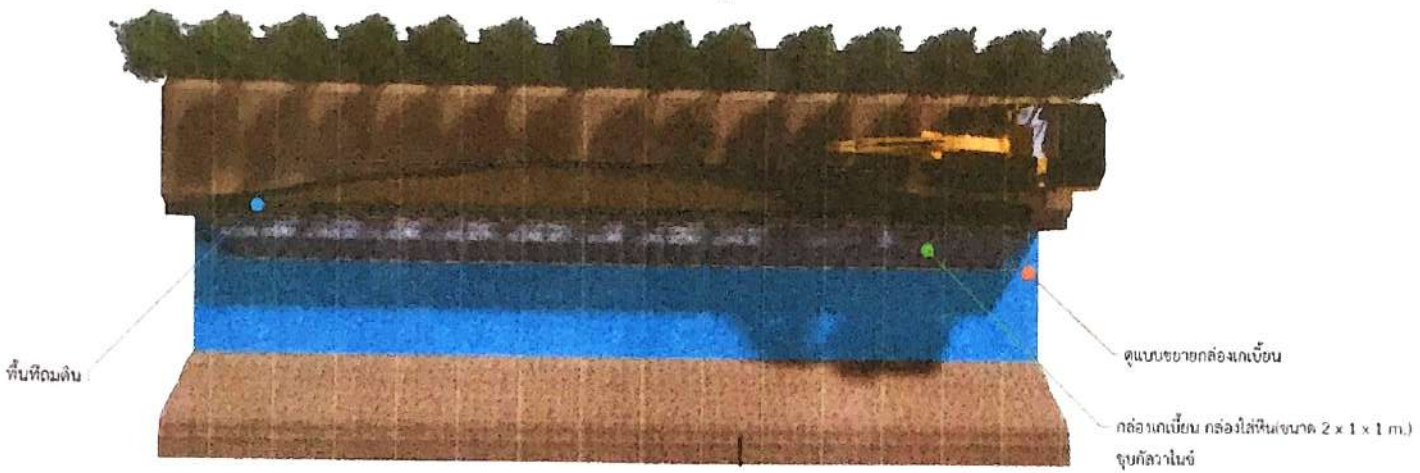

แปลนพื้นก่อนทำ

scale: 1=100

แปลนพื้นหลังทำ

scale: 1=100

คณะกรรมการกำหนดร

(ลงชื่อ).....ประธานกรรมการกำหนด

(ลงชื่อ).....กรรมการกำหนดรา

(ลงชื่อ).....กรรมการกำหนดราคา

องค์การบริหารส่วนตำบลห้วยแห้ง
อำเภอบ้านไร่ จังหวัดอุทัยธานี

โครงการ
ก่อสร้างผนังกันน้ำกัดเซาะถนนสายบ้านป่ากล้วย-นาห้วยฝาง หมู่ที่ 3 บ้านป่ากล้วย

เขียนแบบ
(นายบุญส่ง บูโกก)
ผู้ช่วยนายช่างโยธา
องค์การบริหารส่วนตำบลห้วยแห้ง

ตรวจ
(นายสมเกียรติ บุญมาก)
นายช่างโยธาชำนาญงาน
องค์การบริหารส่วนตำบลเจ้าวัด

เห็นชอบ
(นางพัชรี ชัญญเจริญ)
ปลัดองค์การบริหารส่วนตำบลห้วยแห้ง

อนุมัติ
(นายญวน ปานาง)
นายกองค์การบริหารส่วนตำบลห้วยแห้ง

DESCRIPTION
Sheet Description

A0.1

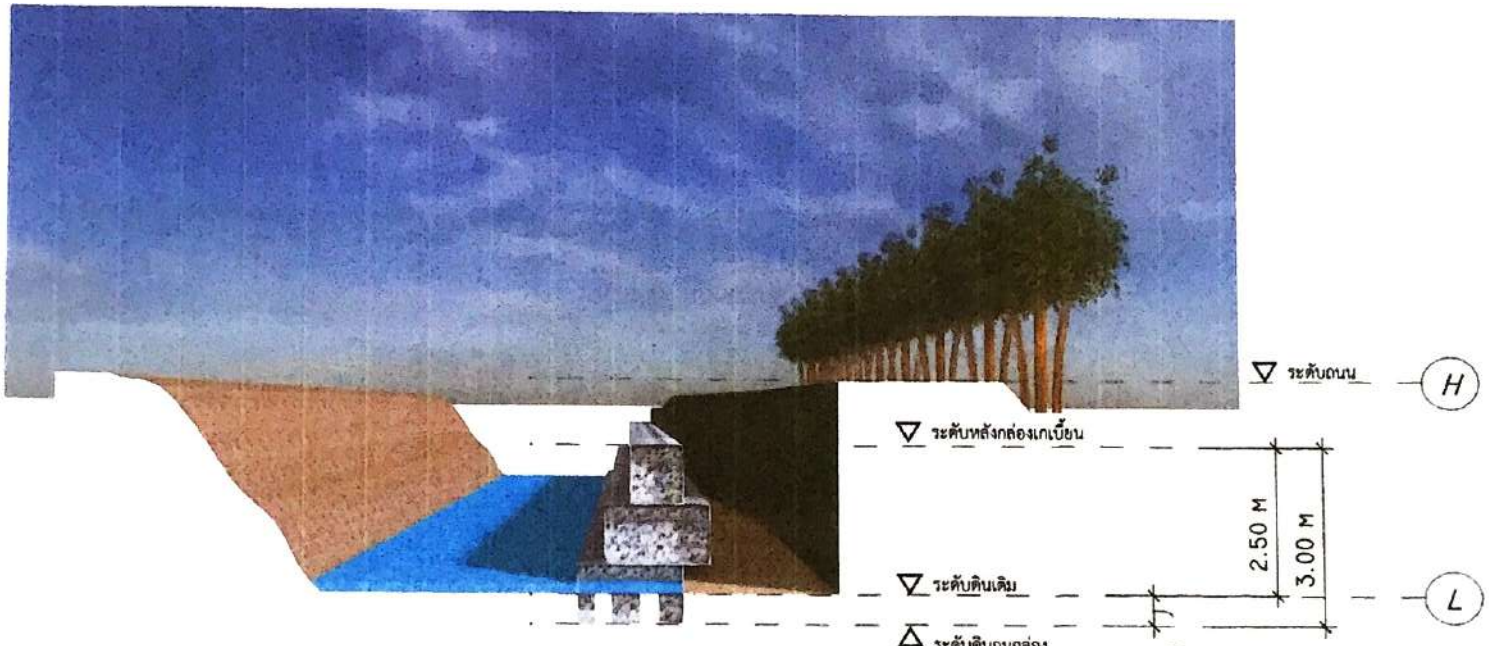

แปลนรูปตัด A ก่อน

scale: 1=100

A

แปลนรูปตัด A หลัง

scale: 1=100

A

องค์การบริหารส่วนตำบลห้วยแห้ง

อำเภอบ้านไร่ จังหวัดอุทัยธานี

โครงการ

ก่อสร้างผนังกันน้ำกัดเซาะถนนสายบ้านป่ากล้วย-นาห้วยฝาง หมู่ที่ 3 บ้านป่ากล้วย

เขียนแบบ

(นายบุญส่ง บูโภก)

ผู้ช่วยนายช่างโยธา

องค์การบริหารส่วนตำบลห้วยแห้ง

ตรวจ

(นายสมเกียรติ บุญมาก)

นายช่างโยธาชำนาญงาน

องค์การบริหารส่วนตำบลเจ้าวัด

เห็นชอบ

(นางพัชรี ธัญญเจริญ)

ปลัดองค์การบริหารส่วนตำบลห้วยแห้ง

อนุมัติ

(นายญวน ปานาง)

นายกองค์การบริหารส่วนตำบลห้วยแห้ง

คณะกรรมการกำหนดร

ลงชื่อ).....ประธานกรรมการกำหนด

ลงชื่อ).....กรรมการกำหนดราค

ลงชื่อ).....กรรมการกำหนดราคา

A0.2

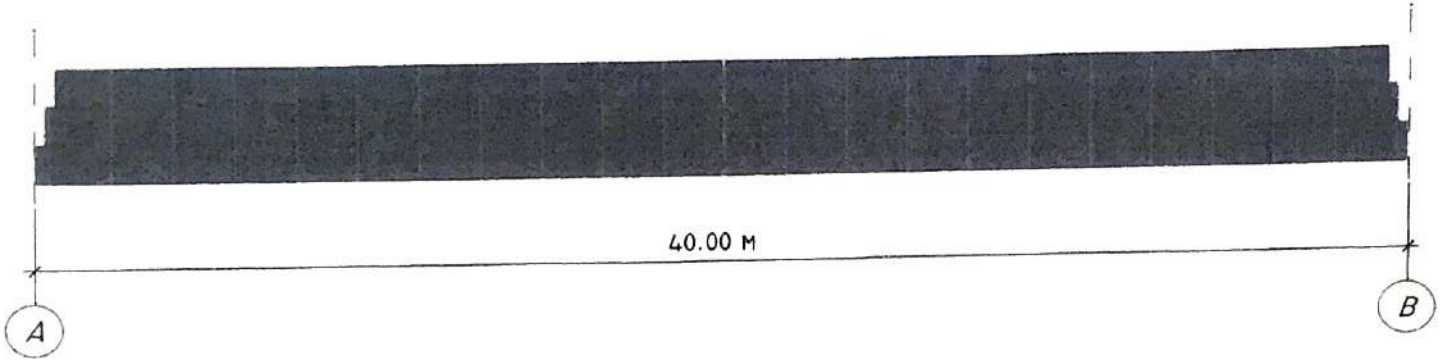

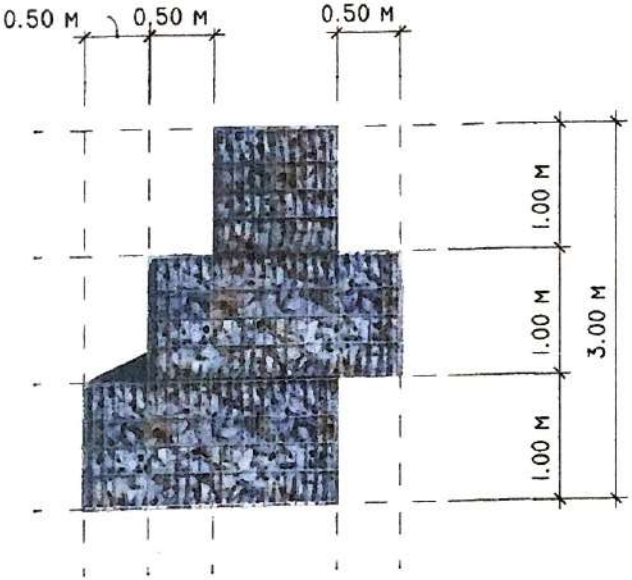

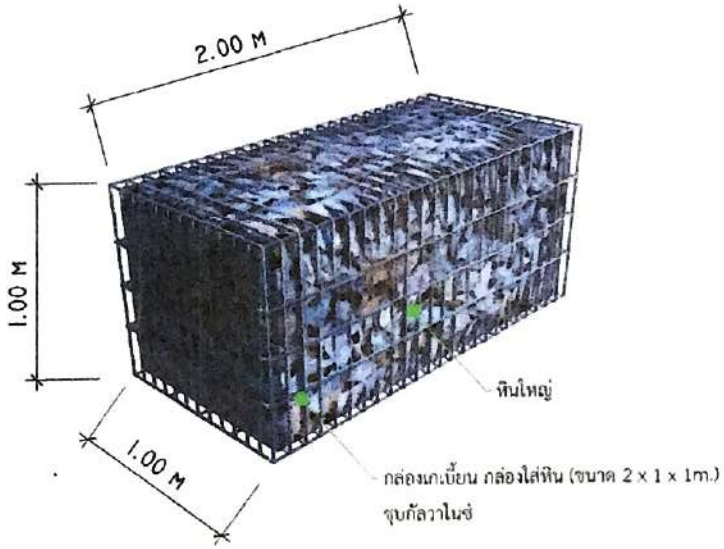

องค์การบริหารส่วนตำบลห้วยแห้ง
อำเภอบ้านไร่ จังหวัดอุทัยธานี

โครงการ
ก่อสร้างผนังกันน้ำกัดเซาะถนนสายบ้านป่ากล้วย-นาห้วยฝาง หมู่ที่ 3 บ้านป่ากล้วย

เขียนแบบ
(นายบุญส่ง บูโกก)
ผู้ช่วยนายช่างโยธา
องค์การบริหารส่วนตำบลห้วยแห้ง

ตรวจ
(นายสมเกียรติ บุญมาก)
นายช่างโยธาชำนาญงาน
องค์การบริหารส่วนตำบลเจ้าวัด

เห็นชอบ
(นางพัชรี ธัญญเจริญ)
ปลัดองค์การบริหารส่วนตำบลห้วยแห้ง

อนุมัติ
(นายญวน ปานาง)
นายกองค์การบริหารส่วนตำบลห้วยแห้ง

แปลนแบบขยาย

scale: 1=100

A

A0.3

คณะกรรมการกำหนดร...
(ลงชื่อ).....ประธานกรรมการกำหนด...
(ลงชื่อ).....กรรมการกำหนดราคา
(ลงชื่อ).....กรรมการกำหนดราคา

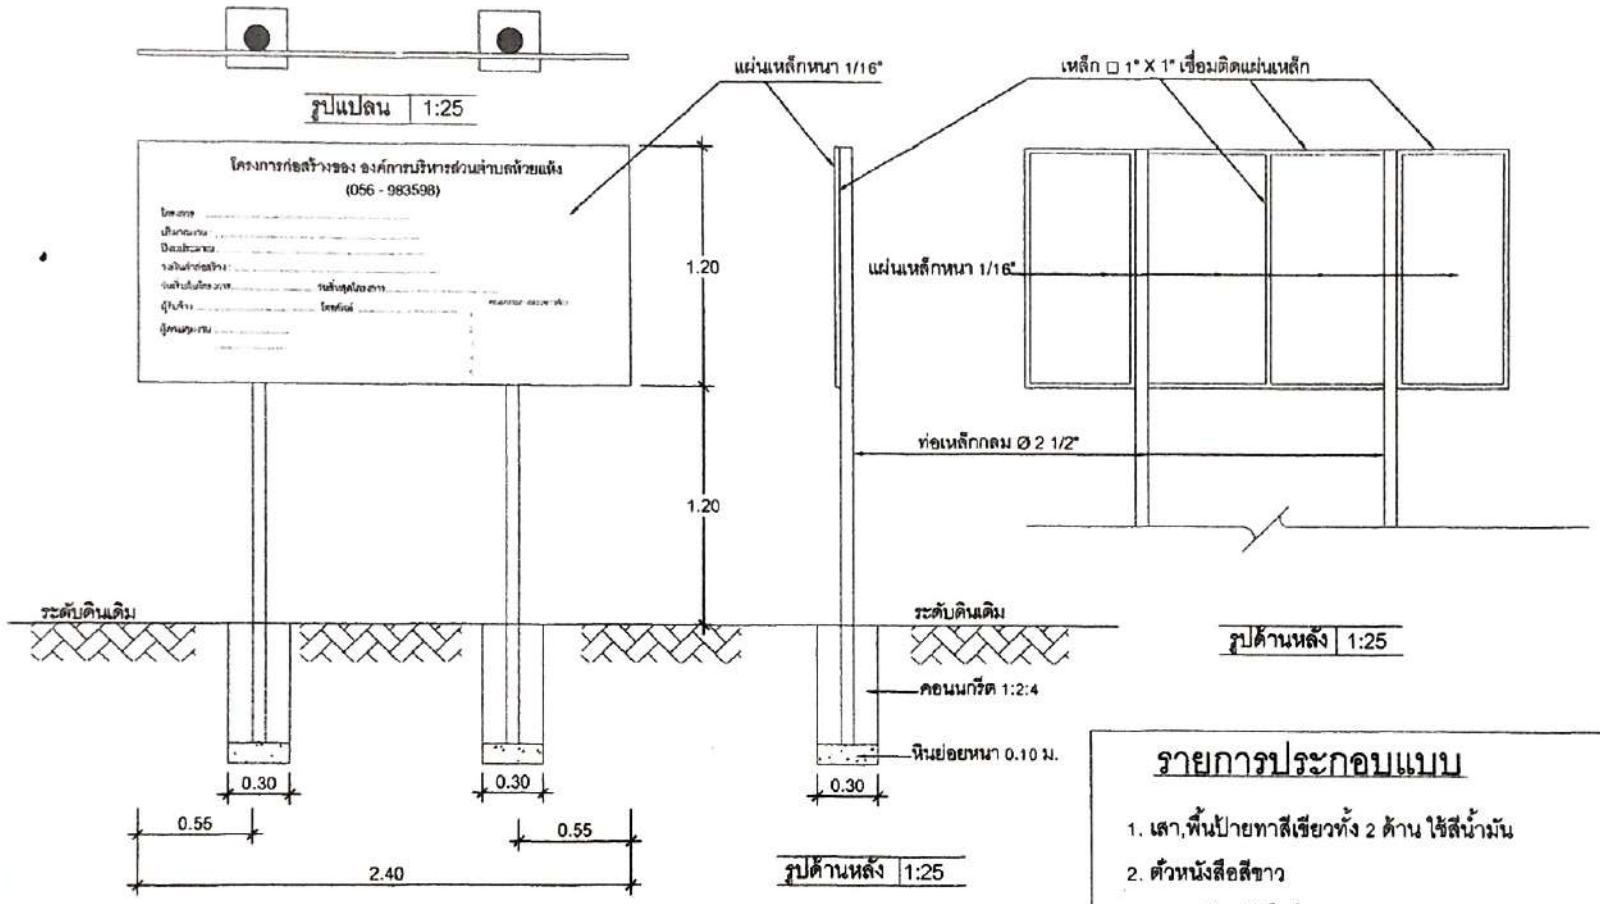

รูปด้านหน้า 1:25

รายการประกอบแบบ

1. เสา,พื้นป้ายทาสีเขียวทั้ง 2 ด้าน ใช้สีน้ำมัน
2. ตัวหนังสือสีขาว
3. ขนาดตัวหนังสือกำหนดตามความเหมาะสม ข้อความตามแบบกำหนด
4. แผ่นเหล็กขนาดกว้าง 1.20 ม. ยาว 2.40 ม.

หมายเหตุ

-จุดก่อสร้างกำหนดตามความเหมาะสมในสนาม สามารถมองเห็นได้ชัดเจน
-ก่อนทาสีจริงให้ทาสีกันสนิมก่อน 2 ครั้ง
-สถานที่ก่อสร้าง จุดเริ่มต้นโครงการและหรือจุดสิ้นสุดโครงการ จุดก่อสร้างสามารถมองเห็นได้ชัดเจน

ณะกรรมการกำหนดร ; ...

ลงชื่อ).....ประธานกรรมการกำหนดราคา...

ลงชื่อ).....กรรมการกำหนดราคา...

งชื่อ).....กรรมการกำหนดราคา...

องค์การบริหารส่วนตำบลห้วยแห้ง
อำเภอบ้านไร่ จังหวัดอุทัยธานี

โครงการ

ก่อสร้างผนังกันน้ำกัดเซาะถนนสายบ้านป่ากล้วย-นาห้วยฝางหมู่ที่ 3 บ้านป่ากล้วย

เขียนแบบ

(นายบุญส่ง บูโคก)
ผู้ช่วยนายช่างโยธา
องค์การบริหารส่วนตำบลห้วยแห้ง

ตรวจ

(นายสมเกียรติ บุญมาก)
นายช่างโยธาชำนาญงาน
องค์การบริหารส่วนตำบลเจ้าวัด

เห็นชอบ

(นางพัชรี ธัญญเจริญ)
ปลัดองค์การบริหารส่วนตำบลห้วยแห้ง

อนุมัติ

(นายญวน ปานาง)
นายกองค์การบริหารส่วนตำบลห้วยแห้ง

แบบแสดง

ป้ายระหว่างดำเนินการก่อสร้าง