อบต.หันคา อ.หันคา จ.ชัยนาท

โครงการ
โครงการขุดหลุมถักเก็บน้ำบ่อยืนบ้าน ห้วยร่วม (เบ้าขนมครก) หมู่ที่ 8
สถานที่ก่อสร้าง
หมู่ที่ 8 ตำบลหันคา อำเภอหันคา จังหวัดชัยนาท
สำรวจ
ออกแบบ เขียนแบบ
(นายสุมิธ จิตรดา) ผู้ช่วยนายช่างโยธา
ตรวจแบบ
(นายรัฐรพี ต่อกิจเศรษฐศา) รองปลัด อบต.หันคา รักษาราชการแทน ผู้อำนวยการกองช่าง
เห็นชอบ
(นายรัฐรพี ต่อกิจเศรษฐศา) รองปลัด อบต.หันคา รักษาราชการแทน ปลัด อบต.หันคา
อนุมัติ
(นายปัญญา ไทยรัตนกุล) นายกองค์การบริหารส่วนตำบลหันคา
แบบแสดง
มาตราส่วน :
แบบเลขที่ :
วันที่
แผ่นที่ / จำนวนแผ่น

แบบงานสระน้ำหมู่บ้าน

มาตราส่วน NOT TO SCALE

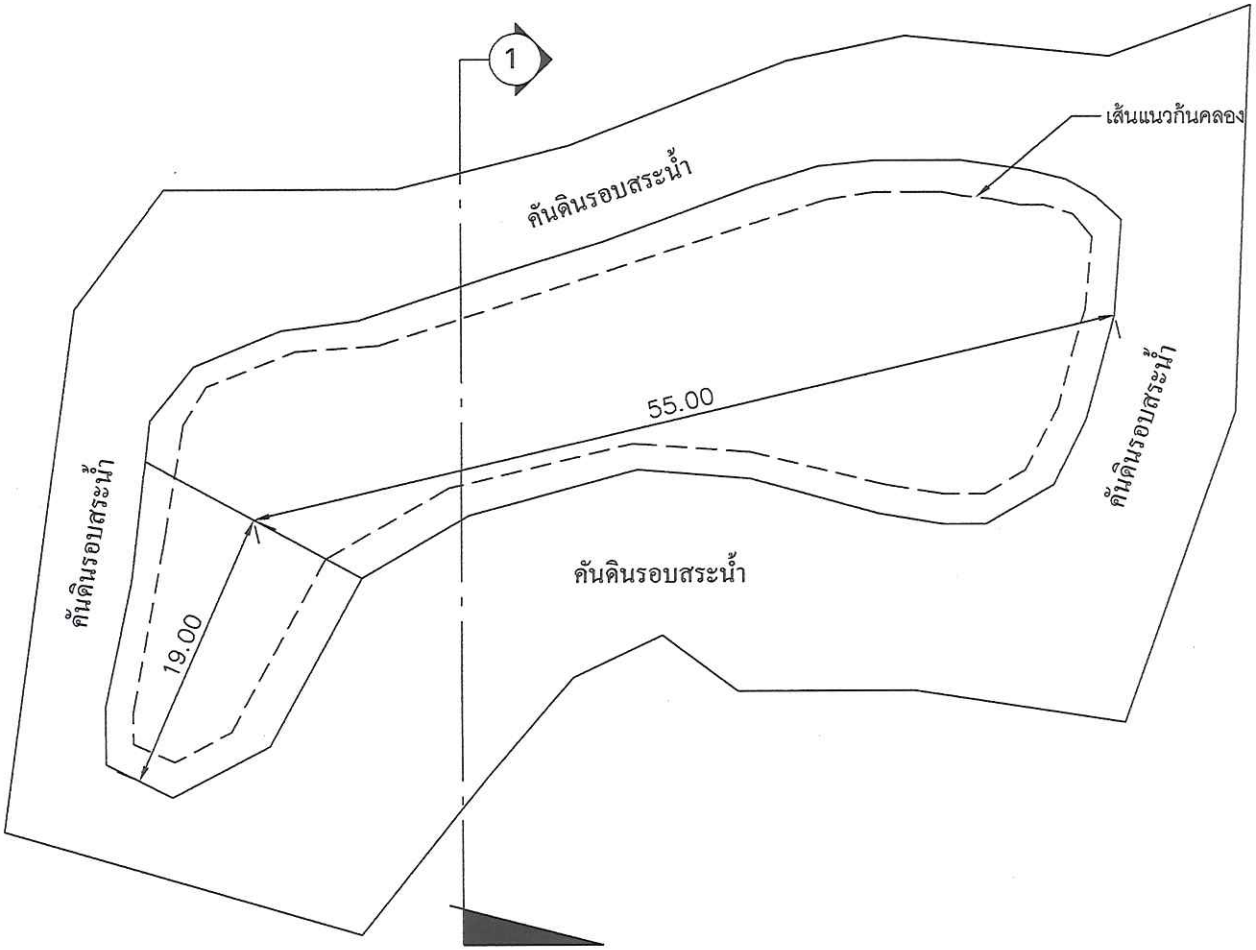

แบบแปลนสระน้ำที่ต้องการ

มาตราส่วน NOT TO SCALE

อบต.หันคา อ.หันคา จ.ชัยนาท

โครงการ
โครงการขุดหลุมกักเก็บน้ำบ่อยืนบ้าห้วยร่วม (เข้าขนมครก) หมู่ที่ 8
สถานที่ก่อสร้าง
หมู่ที่ 8 ตำบลหันคา อำเภอหันคา จังหวัดชัยนาท
สำรวจ
ออกแบบ เขียนแบบ
(นายสุเมธ จิตรดา) ผู้ช่วยนายช่างโยธา
ตรวจแบบ
(นายรัฐรศี ต่อกิจเลขาพงศา) รองปลัด อบต.หันคา รักษาราชการแทน ผู้อำนวยการกองช่าง
เห็นชอบ
(นายรัฐรศี ต่อกิจเลขาพงศา) รองปลัด อบต.หันคา รักษาราชการแทน ปลัด อบต.หันคา
อนุมัติ
(นายปัญญา ไทยรัตนกุล) นายกองค์การบริหารส่วนตำบลหันคา
แบบแสดง
มาตราส่วน :
แบบเลขที่ :
วันที่
แผ่นที่ / จำนวนแผ่น

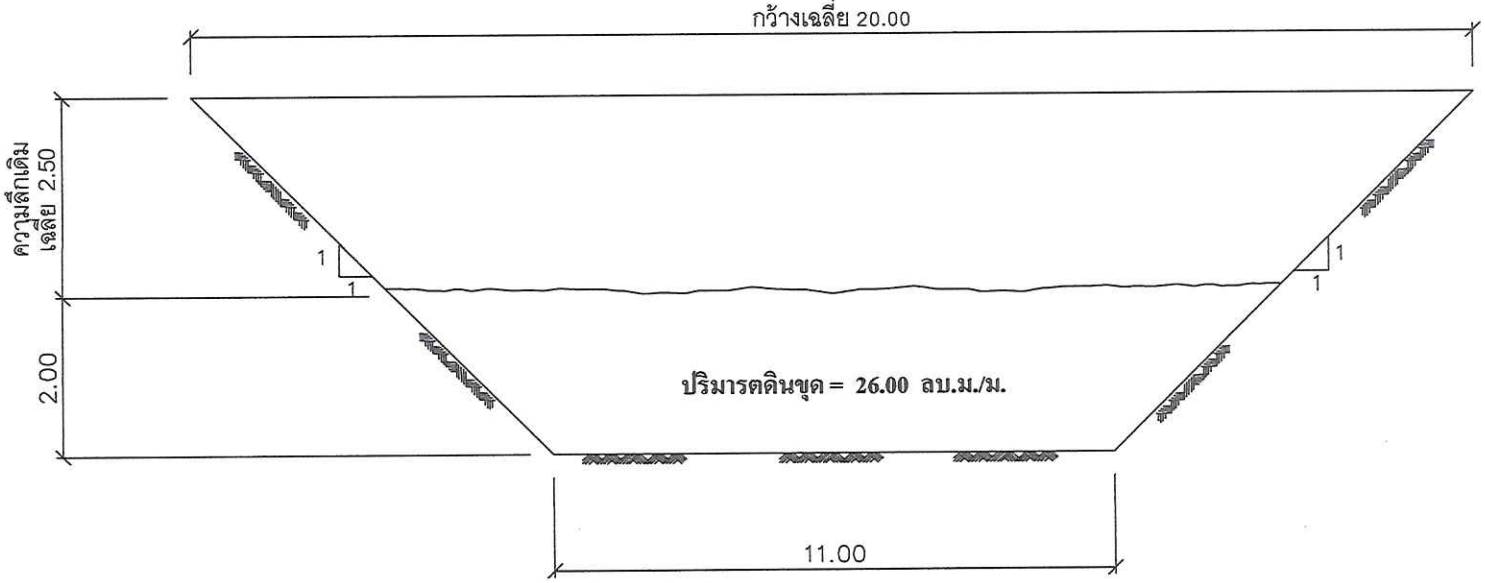

ขอบเขตการคิดปริมาตรดินขุดลอก

โครงการ
โครงการขุดหลุมกักเก็บน้ำบ่อยื่นบ้าน ห้วยร่วม (เข้าขนมครก) หมู่ที่ 8
สถานที่ก่อสร้าง
หมู่ที่ 8 ตำบลหันคา อำเภอหันคา จังหวัดชัยนาท
สำรวจ
ออกแบบ เขียนแบบ
(นายสุเมธ จิตรดา) ผู้ช่วยนายช่างโยธา
ตรวจแบบ
(นายรัฐรพี ต่อกิจเดชาพงศา) รองปลัด อบต.หันคา รักษาราชการแทน ผู้อำนวยการกองช่าง
เห็นชอบ
(นายรัฐรพี ต่อกิจเดชาพงศา) รองปลัด อบต.หันคา รักษาราชการแทน ปลัด อบต.หันคา
อนุมัติ
(นายปัญญา ไทยรัตนกุล) นายกองค์การบริหารส่วนตำบลหันคา
แบบแสดง
มาตราส่วน :
แบบเลขที่ :
วันที่
แผ่นที่ / จำนวนแผ่น

แผนที่องค์การบริหารส่วนตำบลหันคา
อำเภอหันคา จังหวัดชัยนาท

0 5001000 2000 5000 เมตร

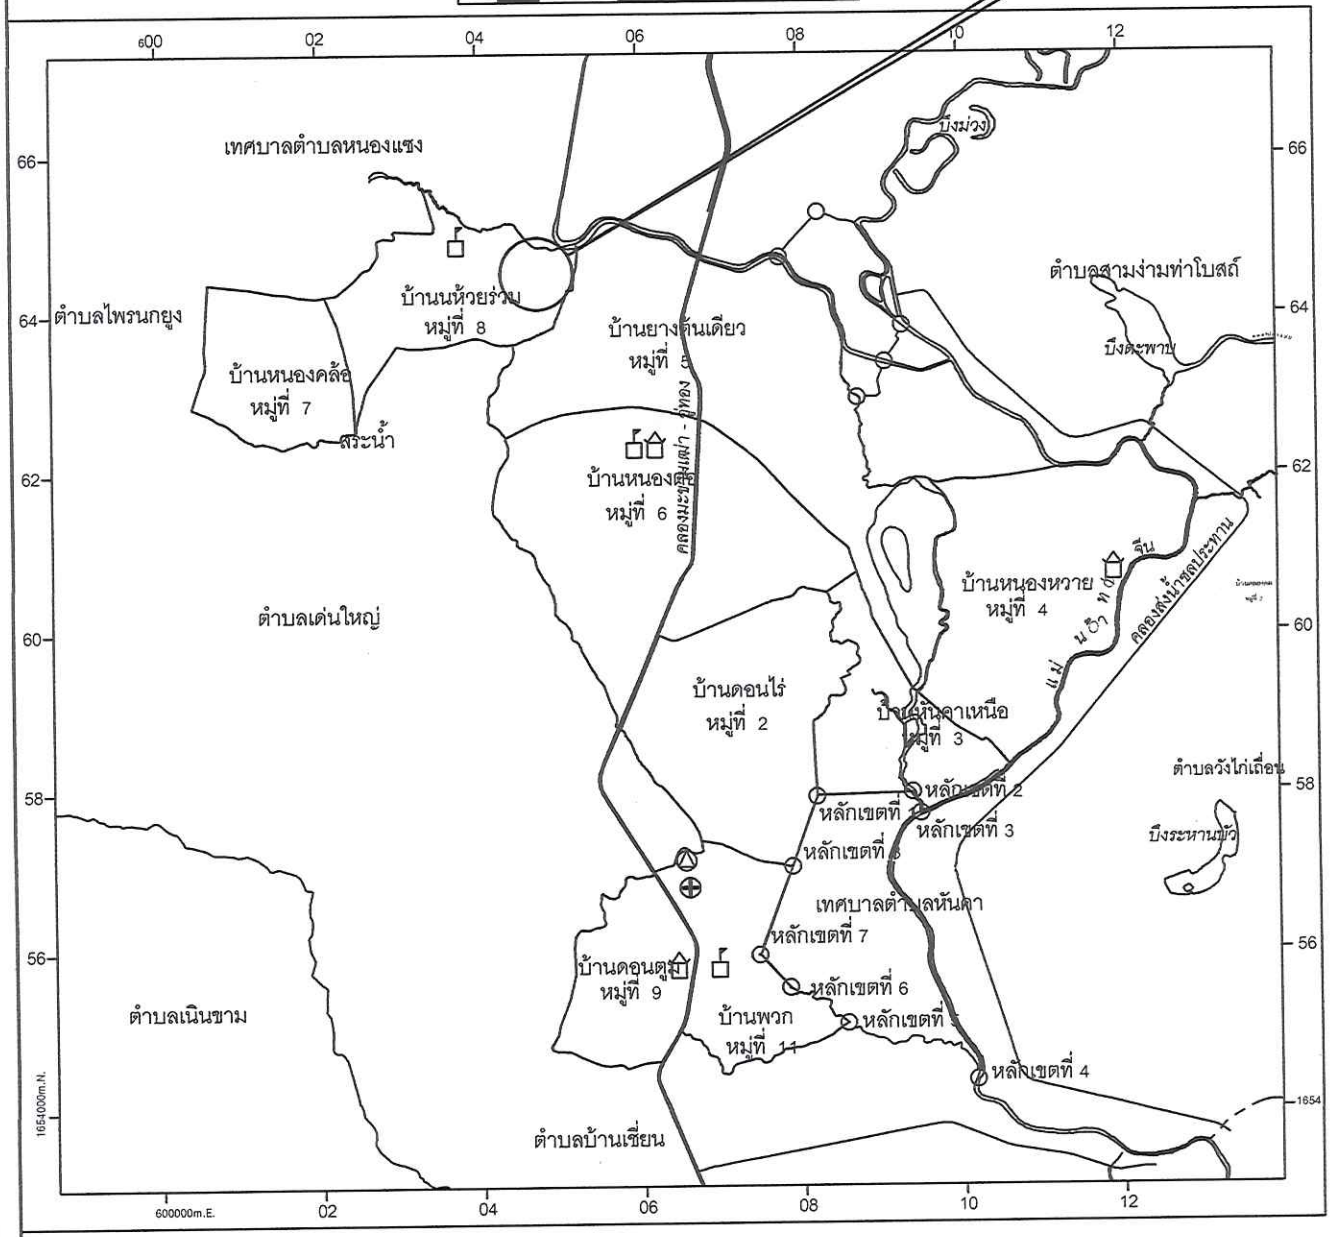

NORTH
SW SE
W E
NW NE
S

เครื่องหมาย

- เขตจังหวัด
- เขตอำเภอ
- เขตตำบล
- เขตหมู่บ้าน
- เขตจังหวัด
- ถนนลาดยาง
- แม่น้ำ,คลอง
- สถานที่ราชการ
- โรงเรียน
- วัด
- โรงพยาบาล

อบต.หันคา อ.หันคา จ.ชัยนาท

โครงการ

โครงการขุดหลุมกักเก็บน้ำบ่อยืนบ้าน ห้วยร่วม (เบ้าขนมกรก) หมู่ที่ 8

สถานที่ก่อสร้าง

หมู่ที่ 8 ตำบลหันคา อำเภอหันคา จังหวัดชัยนาท

สำรวจ

ออกแบบ เขียนแบบ

(นายสุมิต จิตรดา)
ผู้ช่วยนายช่างโยธา

ตรวจแบบ

(นายรัฐรพี ต่อกิจเลขาพงศา)
รองปลัด อบต.หันคา รักษาราชการแทน
ผู้อำนวยการกองช่าง

เห็นชอบ

(นายรัฐรพี ต่อกิจเลขาพงศา)
รองปลัด อบต.หันคา รักษาราชการแทน
ปลัด อบต.หันคา

อนุมัติ

(นายปัญญา ไทยวัดนกุล)
นายกองค์การบริหารส่วนตำบลหันคา

แบบแสดง

มาตราส่วน :

แบบเลขที่ :

วันที่

แผ่นที่	จำนวนแผ่น