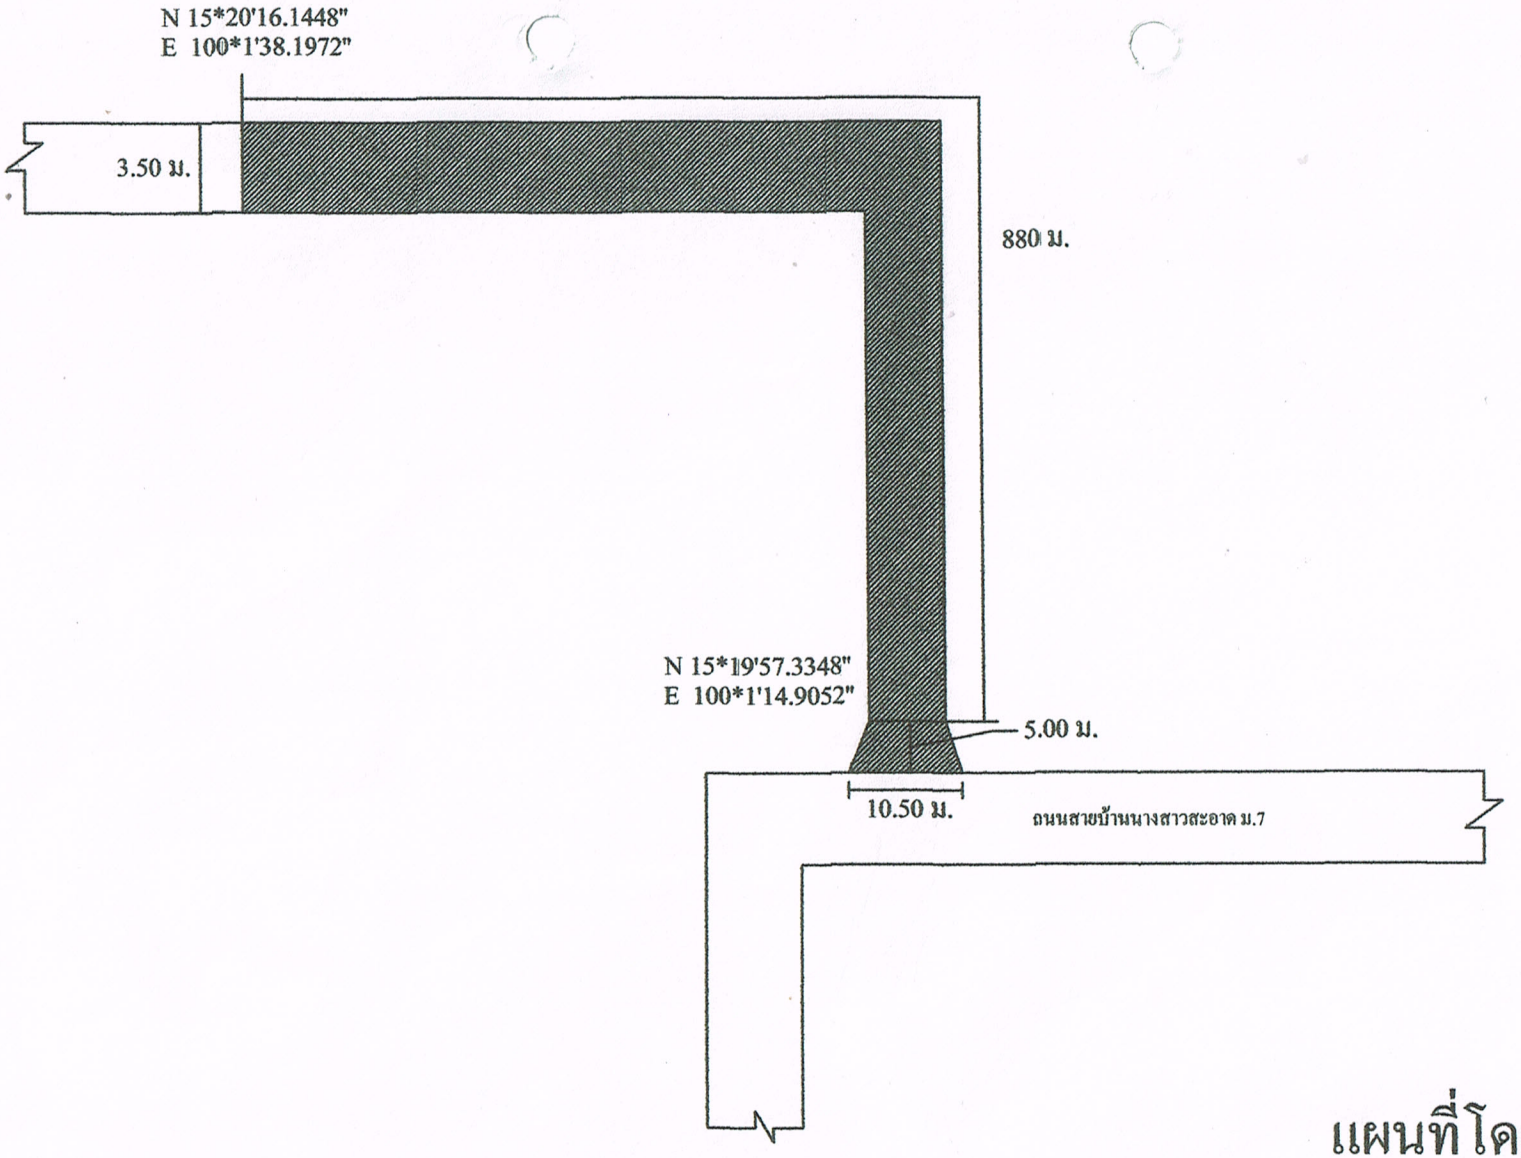


# แผนที่โดยสังเขป

## องค์การบริหารส่วนตำบลน้ำซึม

| | | | |
|---|---|---|---|
| นาย ขจร พงษ์โอภาส | | ผู้ช่วยช่างสำรวจ | เขียนแบบ |
| นาย อดิศร อินทศร | | หัวหน้าส่วนโยธา | ตรวจ |
| นางสาว ผจญ ติดติปานะ | | ปลัด อบต. น้ำซึม | เห็นชอบ |
| นาย นิวัฒน์ ทุ่มมณี | | นายก อบต. น้ำซึม | อนุมัติ |

แผนที่โดยสังเขปโครงการก่อสร้างถนนหินคลุกจากบ้านนางสาวสะอาด ถึงแยกบ้านประสิทธิ์ เจริญชัญญา
หมู่ที่7 ต.น้ำซึม อ.เมืองฯ จ.อุทัยธานี

โครงการก่อสร้างถนนหินคลุกจากบ้านนางสาวสะอาด ถึงแยกบ้านประสิทธิ์ เจริญชัญญา
ความยาว 880 เมตร