



๕

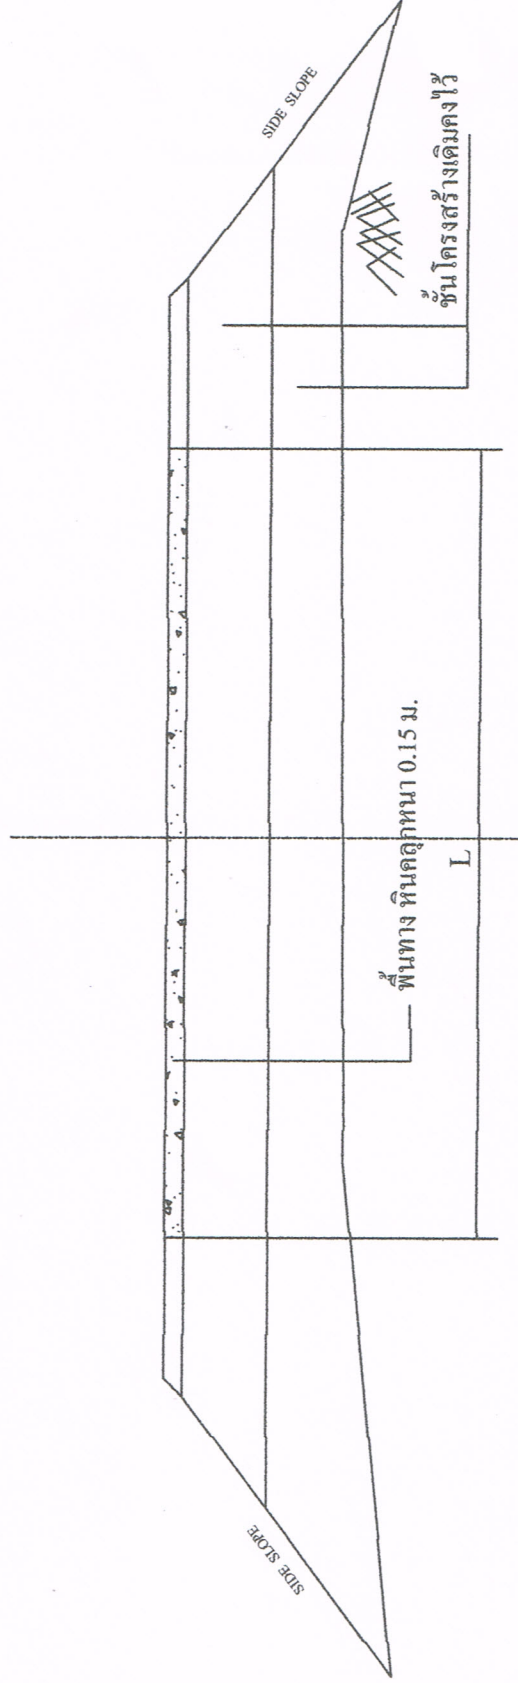

### รูปตัด ถนนหินคลุก

## องค์การบริหารส่วนตำบลน้ำซึม

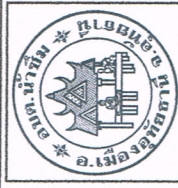

นายจร พงษ์โอกาส	ผู้ช่วยรังสำรวจ	เจ้าแบบ
นายอดิศร อิงทร	ผ.กองช่าง	ตรวจ
นางสาว ผงูย ดิถีปานะ	ปลัด อบต. น้ำซึม	เห็นชอบ
นาย นีรัตน์ ทุมมณี	นายก อบต. น้ำซึม	อนุมัติ