

สรุปผลการประมาณราคางานก่อสร้าง

ส่วนราชการ องค์การบริหารส่วนตำบลท่าชัย ฝ่ายประมาณการ กองช่าง

โครงการก่อสร้าง โครงการวางท่อระบายน้ำคอนกรีต

สถานที่ก่อสร้าง สายข้างนายนายสุนทร เกิดน้อยถึงคลองบางตาเย็น หมู่ที่ 5
ตำบลท่าชัย อำเภอเมือง จังหวัดชัยนาท

เจ้าของโครงการ องค์การบริหารส่วนตำบลท่าชัย


แบบเลขที่ - ประมาณราคาตามแบบ ปร.4 จำนวน 1 แผ่น

คำนวณราคากลาง เมื่อวันที่ 3 กรกฎาคม 2560

ลำดับ ที่	รายการ	ค่าวัสดุและค่าแรงงาน รวมเป็นเงิน (บาท)	Factor F	ค่าก่อสร้างทั้งหมด รวมเป็นเงิน (บาท)	หมายเหตุ
1	ประเภทงานก่อสร้างทาง	353,538.01	1.3365	472,503.55	เงื่อนไข -เงินล่วงหน้าจ่าย 0% -เงินประกันผลงานหัก 0% -ดอกเบี้ยเงินกู้ 6% -ภาษีมูลค่าเพิ่ม (VAT) 7%
สรุป	รวมค่าก่อสร้างเป็นเงินทั้งสิ้น			472,503.55	
	ขอปรับลดค่าก่อสร้างลงเหลือ			470,000.00	
	คิดเป็นเงินประมาณ			470,000.00	
	ตัวอักษร สี่แสนเจ็ดหมื่นบาทถ้วน				

ระยะเวลาก่อสร้างกำหนดแล้วเสร็จ 60 วัน (หกสิบวัน)

คณะกรรมการกำหนดราคากลาง

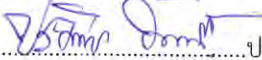(ลงชื่อ)..........ประธานกรรมการกำหนดราคากลาง

(นายประสิทธิ์ มีชัย)

(ลงชื่อ)..........กรรมการกำหนดราคากลาง

(นางณัฐญา จันทร์เรือง)

(ลงชื่อ)..........กรรมการกำหนดราคากลาง

(นางกิตติยา ดวงคำ)

แบบสรุปราคาค่างานก่อสร้างทาง

ชื่อโครงการ

โครงการวางท่อระบายน้ำคอนกรีต

สถานที่ก่อสร้าง

สายข้างนายนายสุนทร เกิดน้อยถึงคลองบางตาเย็น หมู่ที่ 5

ตำบลท่าชัย อำเภอเมืองชัยนาท จังหวัดชัยนาท

ปริมาณงาน

วางท่อระบายน้ำคอนกรีต ขนาด \varnothing 0.30 เมตร จำนวน 485 เมตร พร้อมบ่อพัก 52 บ่อ

ความยาวรวม 521 เมตร

หน่วยงานเจ้าของโครงการ

องค์การบริหารส่วนตำบลท่าชัย

แบบเลขที่

คำนวณราคากลาง เมื่อวันที่ 3 กรกฎาคม 2560

ลำดับที่	รายการ	จำนวน	หน่วย	ค่าวัสดุ		ค่าแรงงาน		รวมค่าวัสดุ และค่าแรงงาน	หมายเหตุ
				ราคาหน่วยละ	จำนวนเงิน	ราคาหน่วยละ	จำนวนเงิน		
	งานวางท่อคสล.								
1	ท่อคสล.ชนิดปากรางลิ้น ชั้น 3 \varnothing 0.30 ม.	485	ท่อน	560.75	271,963.75	31.86	15,452.10	287,415.85	
2	บ่อพัก คสล.พร้อมฝาปิด	52	บ่อ	1,200.00	62,400.00	31.86	1,656.72	64,056.72	
3	ทรายหยาบรองพื้นท่อ	7.8	ลบ.ม.	264.8	2,065.44	-	-	2,065.44	
	รวมค่าวัสดุและค่าแรงงาน							353,538.01	

คณะกรรมการกำหนดราคากลาง

(ลงชื่อ).....ประธานกรรมการกำหนดราคากลาง

(นายประสิทธิ์ มีชัย)

(ลงชื่อ).....กรรมการกำหนดราคากลาง

(นางณัฐญา จันทร์เรือง)

(ลงชื่อ).....กรรมการกำหนดราคากลาง

(นางกิตติยา ดวงคำ)



องค์การบริหารส่วนตำบลท่าชัย

แบบวางท่อระบายน้ำคอนกรีต สายข้างนายนายสุนทร เกิดน้อย ถึง คลองบางตาเย็น
บ้านห้วยยาง หมู่ที่ 5 ตำบลท่าชัย อำเภอเมืองชัยนาท จังหวัดชัยนาท

- วางท่อระบายน้ำคอนกรีต ขนาด 0.30 ม. จำนวน 485 ท่อน พร้อมบ่อพัก จำนวน 52 บ่อ ความยาวรวม 521 เมตร

สรุปผลการประมาณราคาค่างานก่อสร้าง

ส่วนราชการ องค์การบริหารส่วนตำบลท่าชัย ฝ่ายประมาณการ กองช่าง

โครงการก่อสร้าง โครงการวางท่อระบายน้ำคอนกรีต

สถานที่ก่อสร้าง สายข้างนา นายสุนทร เกิดน้อยถึงคลองบางตาเย็น หมู่ที่ 5
ตำบลท่าชัย อำเภอเมือง จังหวัดชัยนาท


เจ้าของโครงการ องค์การบริหารส่วนตำบลท่าชัย

แบบเลขที่ -

ประมาณราคาตามแบบ ปร.4 จำนวน 1 แผ่น

ประมาณราคาเมื่อวันที่ 12 มิถุนายน 2560

ลำดับที่	รายการ	ค่าวัสดุและค่าแรงงานรวมเป็นเงิน (บาท)	Factor F	ค่าก่อสร้างทั้งหมดรวมเป็นเงิน (บาท)	หมายเหตุ
1	ประเภทงานก่อสร้างทาง	353,538.01	1.3365	472,503.55	เงื่อนไข -เงินล่วงหน้าจ่าย 0% -เงินประกันผลงานหัก 0% -ดอกเบี้ยเงินกู้ 7% -ภาษีมูลค่าเพิ่ม (VAT) 7%
สรุป	รวมค่าก่อสร้างเป็นเงินทั้งสิ้น			472,503.55	
	ขอปรับลดค่าก่อสร้างลงเหลือ			470,000.00	
	คิดเป็นเงินประมาณ			470,000.00	
	ตัวอักษร	สี่แสนเจ็ดหมื่นบาทถ้วน			

(ลงชื่อ)..........ผู้สำรวจ

(นายสุริยา สุขม่วง)

ผู้ช่วยช่างโยธา

(ลงชื่อ)..........

(นางสาววัชรมนต์ ลักษณะสุวรรณ)


ปลัดองค์การบริหารส่วนตำบลท่าชัย

(ลงชื่อ)...............ประมาณราคา

(นายประสิทธิ์ มีชัย)

นายช่างโยธาชำนาญงาน

ความเห็นนายก " อนุมัติ "

(ลงชื่อ)..........ผู้อนุมัติ

(นายกสิงหล ทรัพย์พ่วง)

นายกองค์การบริหารส่วนตำบลท่าชัย

แบบสรุปราคาค่างานก่อสร้างทาง

ชื่อโครงการ

โครงการวางท่อระบายน้ำคอนกรีต

สถานที่ก่อสร้าง

สายช่างนายนสุนทร เกิดน้อยถึงคลองบางตาเย็น หมู่ที่ 5 ตำบลท่าชัย อำเภอเมืองชัยนาท จังหวัดชัยนาท

ปริมาณงาน

วางท่อระบายน้ำคอนกรีต ขนาด \varnothing 0.30 เมตร จำนวน 485 เมตร พร้อมบ่อพัก 52 บ่อ ความยาวรวม 521 เมตร

หน่วยงานเจ้าของโครงการ


องค์การบริหารส่วนตำบลท่าชัย

แบบเลขที่

คำนวณราคาเมื่อวันที่ 12 มิถุนายน 2560

ลำดับที่	รายการ	จำนวน	หน่วย	ค่าวัสดุ		ค่าแรงงาน		รวมค่าวัสดุและค่าแรงงาน	หมายเหตุ
				ราคาหน่วยละ	จำนวนเงิน	ราคาหน่วยละ	จำนวนเงิน		
	งานวางท่อคสล.								
1	ท่อคสล.ชนิดปากรางลิ้น ชั้น 3 \varnothing 0.30 ม.	485	ท่อน	560.75	271,963.75	31.86	15,452.10	287,415.85	
2	บ่อพัก คสล.พร้อมฝาปิด	52	บ่อ	1,200.00	62,400.00	31.86	1,656.72	64,056.72	
3	ทรายหยาบรองพื้นท่อ	7.8	ลบ.ม.	264.8	2,065.44	-	-	2,065.44	
	รวมค่าวัสดุและค่าแรงงาน							353,538.01	

แม่ น้ำ เจ้า พระ ยา

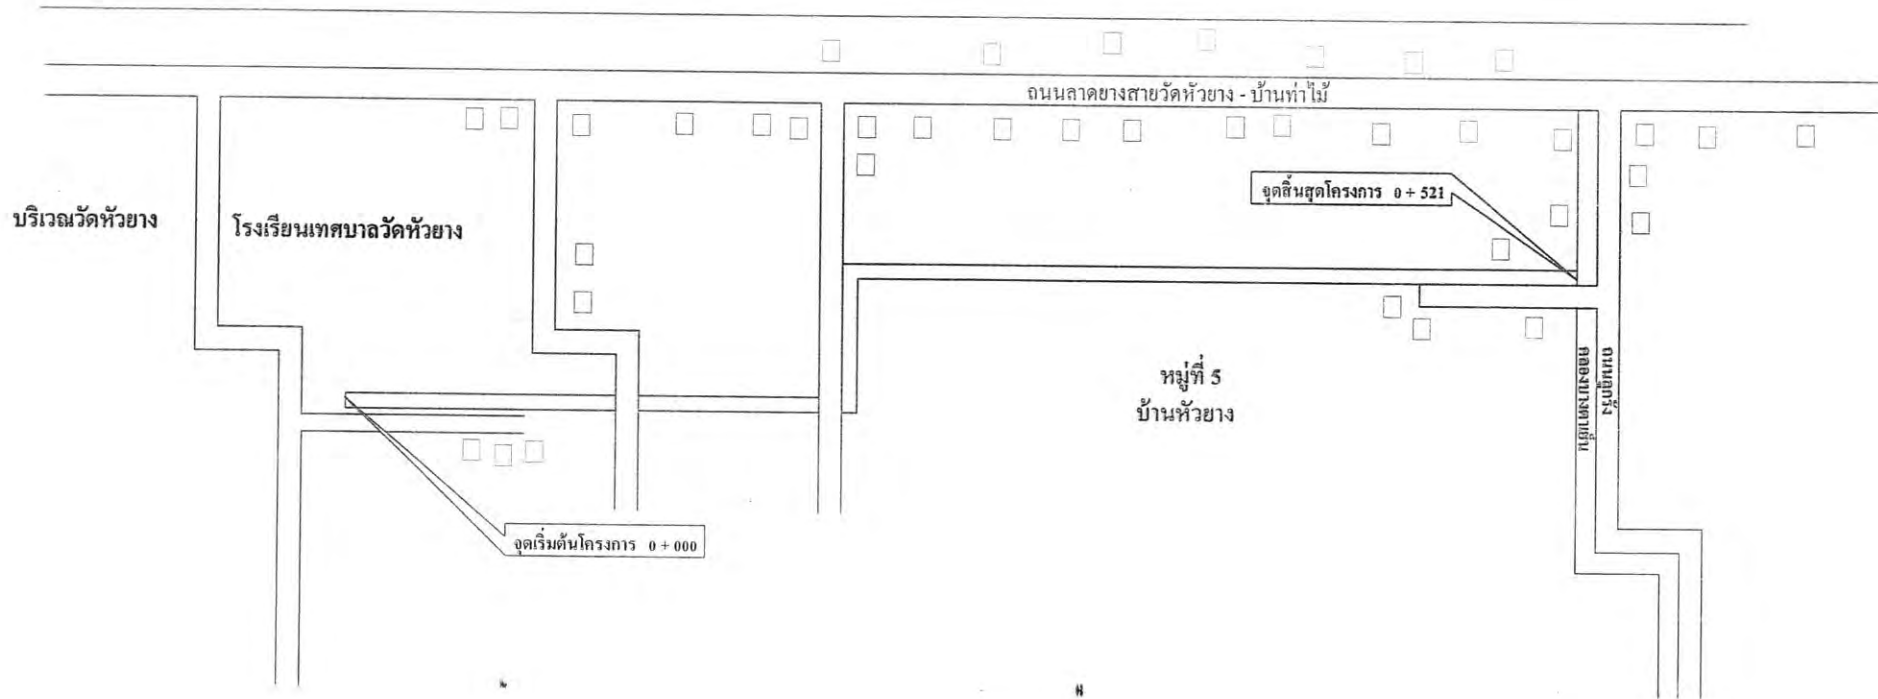

องค์การบริหารส่วนตำบลท่าชัย

แบบ

ผังบริเวณวางท่อระบายน้ำคอนกรีตสายข้างบ้านนายสุนทร เกิดน้อย ถึง คลองบางตาเย็น หมู่ที่ 5 ตำบลท่าชัย

แผ่นที่ 1/3

เขียนแบบ	นายสุริยา สุขม่วง	ผช.ช่างโยธา	ตรวจ	นายประสิทธิ์ มีชัย	รท.ผอ.กองช่าง
ตรวจ	นายประสิทธิ์ มีชัย	นายช่างโยธา	เห็นชอบ	นางสาววัชรมนัญญ์ ถักขันธ์สุวรรณ	ปลัด อบต. อนุมัติ นายสิงหนาท ทรัพย์ท่วง นายก อบต.



รูปตัดวางท่อคอนกรีตตามยาว



รูปตัดวางท่อคอนกรีต



รูปตัดวางบ่อพักท่อคอนกรีต





องค์การบริหารส่วนตำบลท่าชัย

แบบ

รูปตัดวางท่อคอนกรีต

แผ่นที่ 2 / 3


เขียนแบบ	นายสุริยา สุขม่วง	ผช.ช่างโยธา	ตรวจ	นายประสิทธิ์ มีชัย	รศ.ผอ.กองช่าง
ตรวจ	นายประสิทธิ์ มีชัย	นายช่างโยธา	เห็นชอบ	นางสาววิชรมณีย์ ลักขณ์สุวรรณ	ปลัด อบต.
					อนุมัติ
					นายสิงหนท ทรัพย์พ่วง
					นายก อบต.

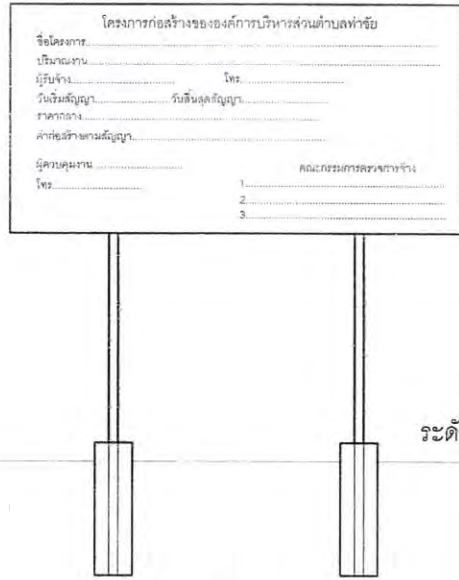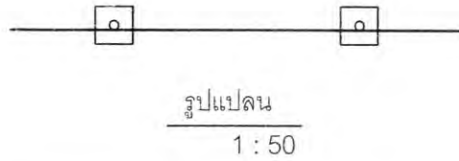

รูปด้านหน้า แบบแสดงข้อความ
1 : 50

รายการประกอบแบบ

1. เสาค้ำพื้นป้ายทาสีเขียวทั้ง 2 ด้าน โดยใช้สีน้ำมัน
2. ตัวหนังสือสีขาว

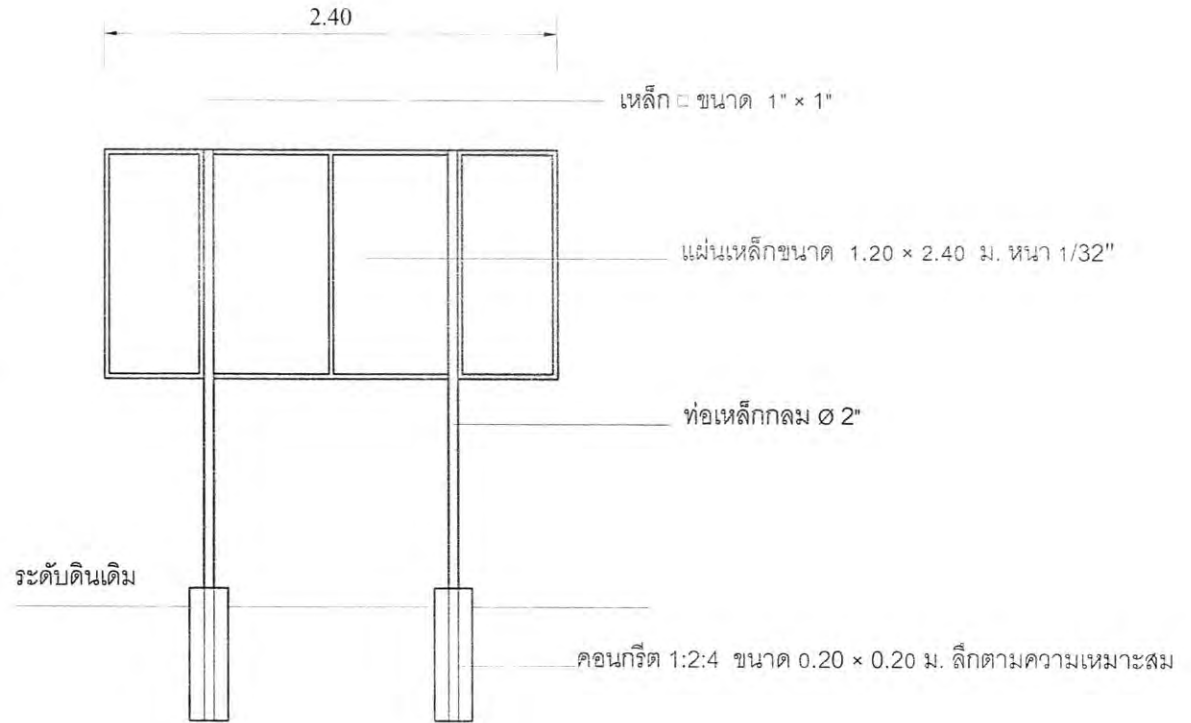

รูปด้านหลัง
1 : 50

3. ขนาดและรูปแบบตัวหนังสือกำหนดตามความเหมาะสม ข้อความตามแบบที่กำหนด
4. แผ่นเหล็กขนาด กว้าง 1.20 เมตร ยาว 2.40 เมตร



องค์การบริหารส่วนตำบลท่าชัย

แบบ

ป้ายโครงการ

แผ่นที่ 3 / 3

เขียนแบบ	นายสุริยา สุขม่วง	ผช.ช่างโยธา	ตรวจ	นายประสิทธิ์ มีชัย	รท.ผอ.กองช่าง
ตรวจ	นายประสิทธิ์ มีชัย	นายช่างโยธา	เห็นชอบ	นางสาววัชรมนต์ ลักษณะสุวรรณ	ปลัด อบต. อนุมัติ นายสิงหนล ทรัพย์พ่วง นายก อบต.