

สรุปผลประมาณราคาก่อสร้าง

ส่วนราชการ องค์การบริหารส่วนตำบลทองหลาง ฝ่ายประมาณการ กองช่างองค์การบริหารส่วนตำบลทองหลาง

โครงการ ธนาคารน้ำใต้ดินในเขตตำบลทองหลาง ขนาดบ่อ ๒.๐๐ x ๔.๐๐ ม.ลึกเฉลี่ย ๑.๕๐ ม.จำนวน ๑๖ บ่อ ตามแบบ อบต.ทองหลางกำหนด

ป้ายประชาสัมพันธ์โครงการจำนวน ๑ ป้าย ป้ายประชาสัมพันธ์ชั่วคราวจำนวน ๑ ป้าย

สถานที่ดำเนินการ หมู่ที่ ๑ - ๘ ตำบลทองหลาง อำเภอห้วยคต จังหวัดอุทัยธานี

เจ้าของโครงการ องค์การบริหารส่วนตำบลทองหลาง

แบบเลขที่ ประมาณราคาตามแบบ ปจ.๕ จำนวน ๑ แผ่น

ประมาณราคา เมื่อวันที่ ๒๕ เดือน เมษายน พ.ศ. ๒๕๖๒

ลำดับ ที่	รายการ	ค่าวัสดุและค่าแรงงาน รวมเป็นเงิน (บาท)	Factor F	ค่าก่อสร้างทั้งหมด รวมเป็นเงิน (บาท)	หมายเหตุ
๑	ประเภทงานอาคาร	๑๘๓,๗๗๖.๐๐	๑.๓๐๗๔	๒๔๐,๒๖๘.๗๔	เงื่อนไข Factor F - เงินล่วงหน้าจ่าย ๐ % - ดอกเบี้ยเงินกู้ ๖ % - เงินประกันผลงานหัก ๐ % - ภาษี ๗ % วงเงินค่าก่อสร้างไม่เกิน ๐.๕ ล้านบาท
สรุป	รวมเป็นค่าก่อสร้าง			๒๔๐,๒๖๘.๗๔	ระยะเวลาก่อสร้างรวมฤดูฝนแล้ว
	ขอปรับลดงบประมาณ			๒๔๐,๐๐๐.๐๐	กำหนดแล้วเสร็จ ๓๐ วัน
	คิดเป็นเงินงบประมาณทั้งสิ้น			๒๔๐,๐๐๐.๐๐	
ตัวอักษร		สองแสนสี่หมื่นบาทถ้วน			

หมายเหตุ -ราคาวัสดุใช้ราคาของสำนักงานพาณิชย์จังหวัดอุทัยธานีเดือนเมษายน พ.ศ. ๒๕๖๒ / ราคาวัสดุบางอย่างเป็นราคาท้องถิ่น

ค่าแรงใช้บัญชีค่าแรง ปี ๒๕๖๒ ดำเนินการอัตราค่าจ้างต่อหน่วยงานดินของกรมบัญชีกลาง เดือน เมษายน พ.ศ. ๒๕๖๒ ราคาน้ำมันดีเซล จ.อุทัยธานี ๒๗.๐๐ - ๒๗.๙๙ บาท/ลิตร

เรียน นายกองค์การบริหารส่วนตำบลทองหลาง

คณะกรรมการพิจารณาราคากลาง ได้ตรวจสอบแล้ว

เห็นชอบกับค่าจ้างเหมาฯ และให้ยึดประมาณการนี้ เป็นราคากลาง

จึงได้ลงลายมือชื่อ ไว้เป็นหลักฐาน

(ลงชื่อ).....ประธานกำหนดราคากลาง

(นายไกรสร ภูสวัสดิ์)

หัวหน้าสำนักปลัดองค์การบริหารส่วนตำบลทองหลาง

(ลงชื่อ).....กรรมการกำหนดราคากลาง

(นางประไพ ภูเกตุ)

เจ้าพนักงานการเงินและบัญชีชำนาญงาน

(ลงชื่อ).....กรรมการกำหนดราคากลาง

(นายณรงค์ชัย พันธ์ศิริ)

นักพัฒนาชุมชนปฏิบัติการ

(ลงชื่อ).....ผู้ประมาณราคา

(นายสุรินทร์ นุชทรงง)

นายช่างโยธาชำนาญงาน รักษาราชการแทน

ผู้อำนวยการกองช่าง

(ลงชื่อ).....เห็นชอบ

(นายพิสิทธิ์ ปติตานัง)

ปลัดองค์การบริหารส่วนตำบลทองหลาง

(ลงชื่อ).....อนุมัติ

(นายสมชาย นาคทัฬห)

นายกองค์การบริหารส่วนตำบลทองหลาง

ใบประมาณราคา
องค์การบริหารส่วนตำบลทองหลาง

ปร.4 หน้าที่ 1/1

รายละเอียดการประมาณราคา ฐานการนำที่ดินในเขตตำบลทองหลาง ขนาดบ่อ ๒.๐๐ x ๔.๐๐ ม.ลึกเฉลี่ย ๑.๕๐ ม. จำนวน ๑๖ บ่อ ตามแบบ อบต.ทองหลางกำหนด

สถานที่ดำเนินการ หมู่ที่ ๑ - ๘ ตำบลทองหลาง อำเภอห้วยคต จังหวัดอุทัยธานี

ฝ่ายประมาณราคา กองช่าง องค์การบริหารส่วนตำบลทองหลาง

ประมาณราคาวันที่ ๒๗

เดือน ธันวาคม

พ.ศ. ๒๕๖๓

แผ่นที่ ๑

ลำดับที่	รายการ	จำนวน	หน่วย	ค่าวัสดุสิ่งของ		ค่าแรงงาน		ค่าวัสดุและแรงงาน	หมายเหตุ
				ราคาหน่วยละ	จำนวนเงิน	ราคาหน่วยละ	จำนวนเงิน	รวมเงิน	
				(บาท)	(บาท)	(บาท)	(บาท)	(บาท)	
๑	งานขุดดิน	๑๙๒.๐๐	ลบ.ม.		-	๑๒๕.๐๐	๒๔,๐๐๐.๐๐	๒๔,๐๐๐.๐๐	
๒	หินใหญ่	๑๖๐.๐๐	ลบ.ม.	๖๕๐.๐๐	๑๐๔,๐๐๐.๐๐	๑๑๙.๐๐	๑๙,๐๔๐.๐๐	๑๒๓,๐๔๐.๐๐	
๓	หินย่อยเบอร์ ๑	๓๒.๐๐	ลบ.ม.	๕๖๐.๐๐	๑๗,๙๒๐.๐๐	๑๕๐.๐๐	๔,๘๐๐.๐๐	๒๒,๗๒๐.๐๐	
๔	ท่อ พีวีซี ขนาด ศก. ๓ นิ้ว ชั้น ๘.๕ ยาว ๔.๐๐ ม.	๑๖.๐๐	ท่อน	๕๑๘.๐๐	๘,๒๘๘.๐๐	๑๕๐.๐๐	๒,๔๐๐.๐๐	๑๐,๖๘๘.๐๐	
๕	สามทาง พีวีซี ศก. ๓ นิ้ว	๑๖.๐๐	อัน	๑๖๐.๐๐	๒,๕๖๐.๐๐	๔๘.๐๐	๗๖๘.๐๐	๓,๓๒๘.๐๐	
จำนวนต้นทุน					๑๓๒,๗๖๘.๐๐		๕๑,๐๐๘.๐๐	๑๘๓,๗๗๖.๐๐	

คณะกรรมการกำหนดราคากลาง

(ลงชื่อ).....ประธานกรรมการ (ลงชื่อ).....กรรมการ

(นายไกรสร ภูสวด)

(นางประไพ ภูเกตุ)

(ลงชื่อ).....กรรมการ

(นายณรงค์ชัย พัดศิริ)


ลงชื่อ.....ผู้ประมาณราคา

(นายสุรินทร์ นุขทรง)



โครงการ ธนาคารน้ำใต้ดินในเขตตำบลทองหลาง

หมู่ที่ 1-8 ตำบลทองหลาง
อำเภอห้วยคต จังหวัดอุทัยธานี

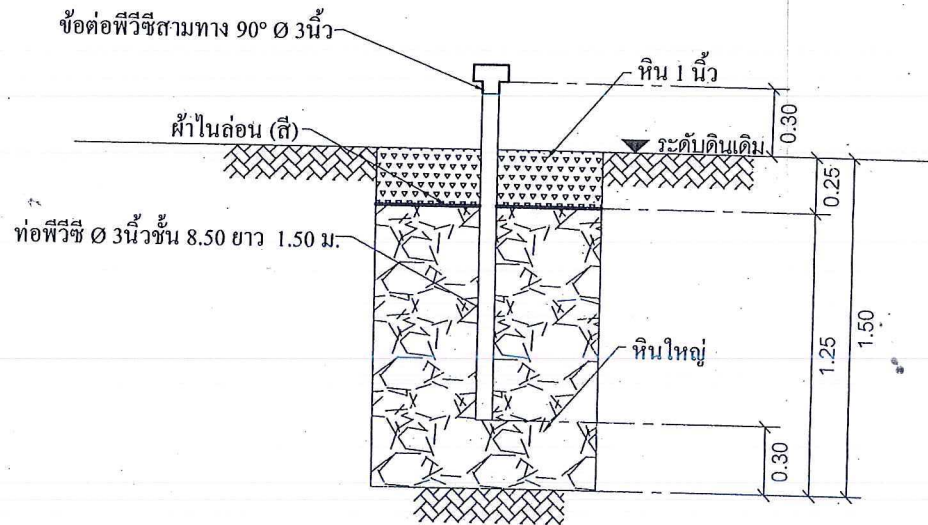

รูปตัด
not to scale



โครงการ
ธนาคารน้ำใต้ดินในเขตตำบลทองหลาง

เจ้าของโครงการ
องค์การบริหารส่วนตำบลทองหลาง

เขียนแบบ.....

นายพิษณุ ธีรธัญญ์
ผู้ช่วยนายก อบจ.

ตรวจสอบ.....

(นายสุรินทร์ นุชทรวง)

นายก อบจ.อำเภอเมือง
รักษาราชการแทนผู้อำนวยการกองช่าง

เห็นชอบ.....

(นายพิสิทธิ์ ปลื้มคำ)
ปลัดองค์การบริหารส่วนตำบลทองหลาง


อนุมัติ.....

(นายสมชาย นาคทิพย์)
นายกองค์การบริหารส่วนตำบลทองหลาง

แบบแสดง.....
รูปตัด

วันที่ ๒๕, ๒๕, ๒๕

แผ่นที่ ๑, ๑

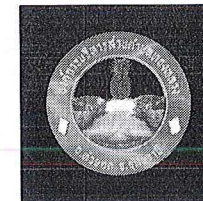

โครงการ
ธนาคารน้ำใต้ดินในเขตตำบลทองหลาง

เจ้าของโครงการ
องค์การบริหารส่วนตำบลทองหลาง

เขียนแบบ.....
นายธีระวัฒน์ เทียรชัยกุล
ผู้ช่วยนายช่างโยธา

ตรวจแบบ.....
(นายสุรินทร์ นุชทรวง)
นายช่างโยธานาฎฐาน
รักษาราชการแทนผู้อำนวยการกองช่าง


เห็นชอบ.....
(นายพิสิทธิ์ ปิตตานัง)
ปลัดองค์การบริหารส่วนตำบลทองหลาง

อนุมัติ.....
(นายสมชาย นาคทิพย์)
นายกองค์การบริหารส่วนตำบลทองหลาง

แบบแสดง.....ป้ายโครงการ


วันที่ ๒๘, ม.ค. ๒๕๖๒

แผ่นที่ ๒, ๓

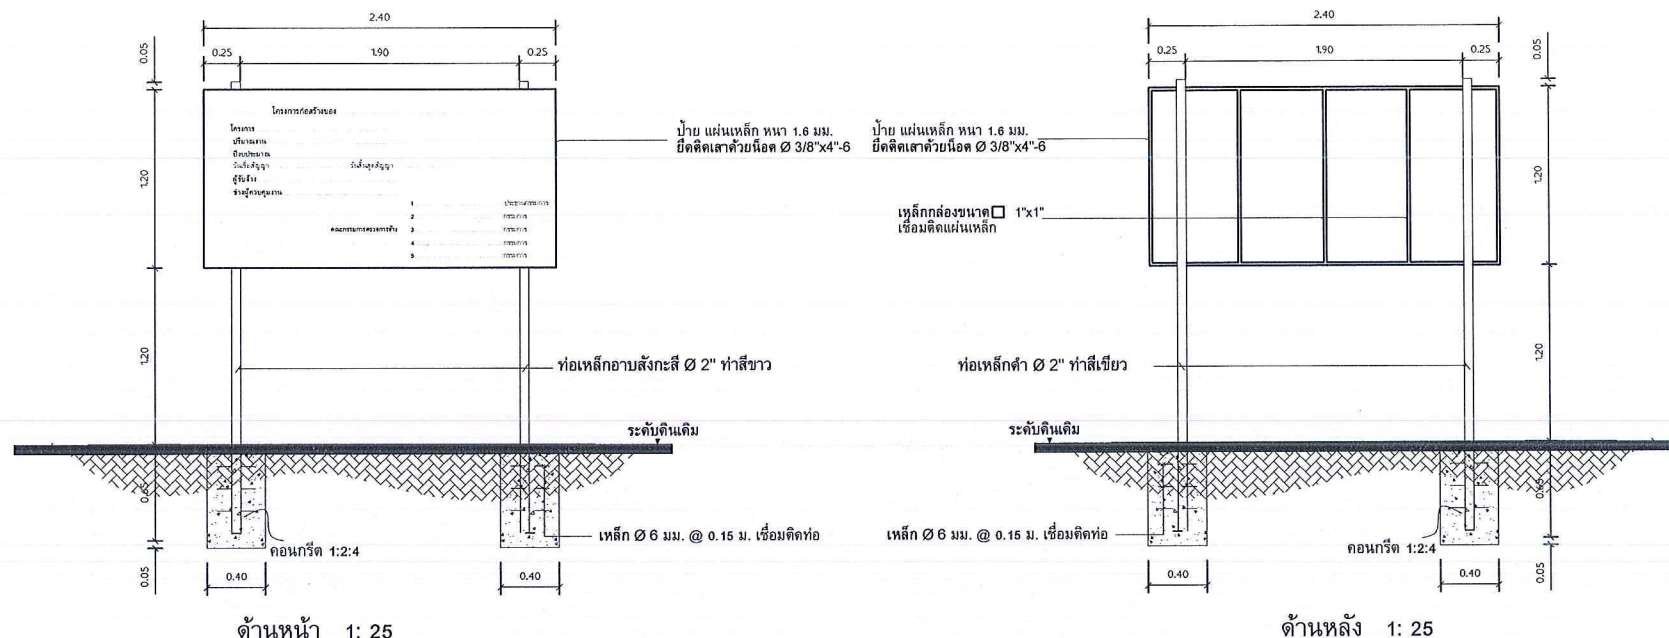

รายละเอียดประกอบ

1. เสา ฐานป้ายทาสีเขียวทั้งสองด้าน ใช้สีน้ำมัน ก่อนทาสีจริงให้ทาสีกันสนิมก่อน 2 ครั้ง
2. ตัวหนังสือสีขาว
3. ขนาดตัวหนังสือกำหนดตามความเหมาะสม
4. แผ่นเหล็ก ขนาด กว้าง 1.20 เมตร ยาว 2.40 เมตร
5. จุดก่อสร้างป้ายกำหนดตามความเหมาะสม ให้สามารถมองเห็นชัดเจน

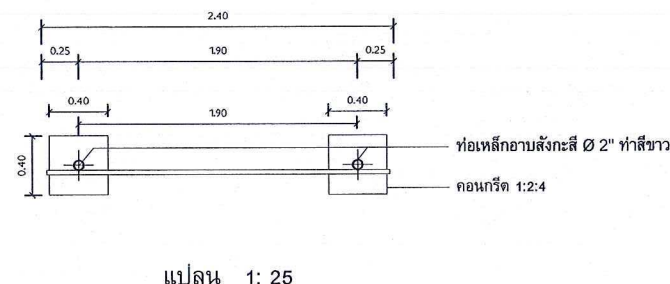



โครงการ
ธนาคารน้ำใต้ดินในระดับกลาง

เจ้าของโครงการ
องค์การบริหารส่วนตำบลทองหลาง

เขียนแบบ.....
นายพีระพัฒน์ เพียรวิญญู
ผู้ช่วยช่างโยธา

ตรวจแบบ.....
(นายสุรินทร์ นุชทรง)
นายช่างโยธาชำนาญงาน
รักษาราชการแทนผู้อำนวยการกองช่าง


เห็นชอบ.....
(นายพิสิทธิ์ ปติคามัง)
ปลัดองค์การบริหารส่วนตำบลทองหลาง

อนุมัติ.....
(นายสมชาย นาคทัฬห)
นายกองค์การบริหารส่วนตำบลทองหลาง


แบบแสดง..... ป้ายโครงการชั่วคราว

วันที่ ๒๖ เม.ย. ๒๕๖๒

แผ่นที่ ๑๓ / ๑๓

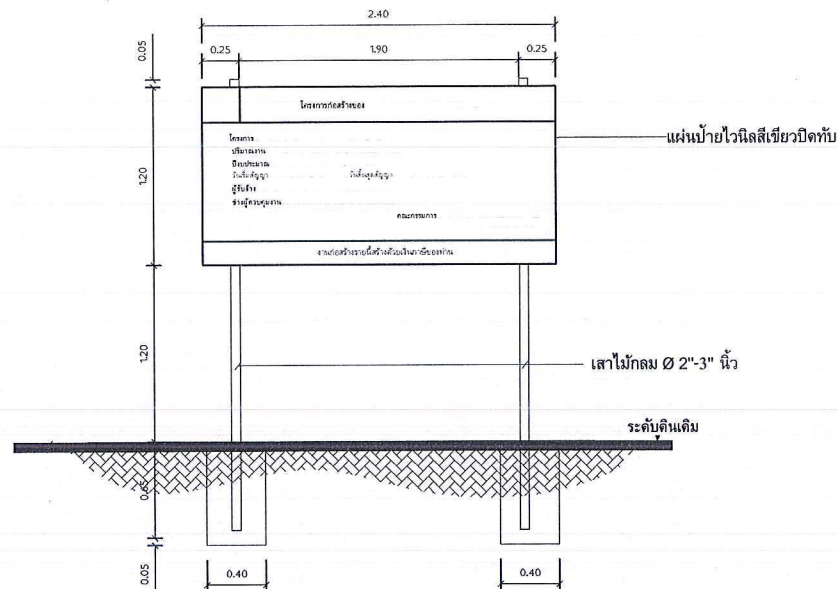

ด้านหน้า 1: 25

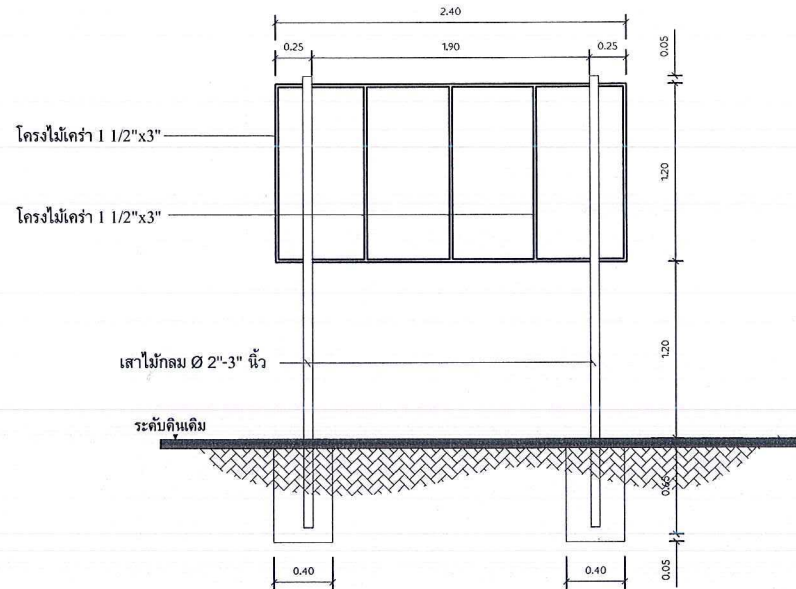


ด้านหลัง 1: 25

รายละเอียดประกอบ

1. แผ่นป้ายไวนิลสีเขียวปิดทับ
2. ตัวหนังสือสีขาว
3. ขนาดตัวหนังสือกำหนดตามความเหมาะสม

รายละเอียดประกอบ

1. แผ่นป้ายไวนิลสีเขียวปิดทับ
2. ตัวหนังสือสีขาว
3. ขนาดตัวหนังสือกำหนดตามความเหมาะสม

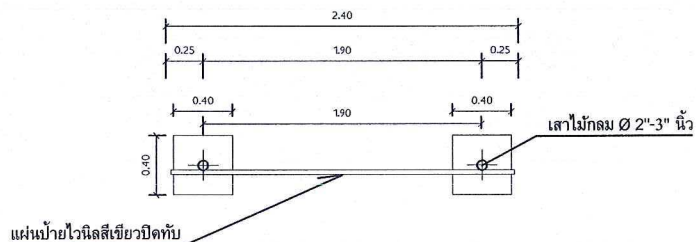

แปลน 1: 25