







พวงยางกว้าง 4.00 เมตร หยา 0.15 เมตร ยาว 159.00 เมตร

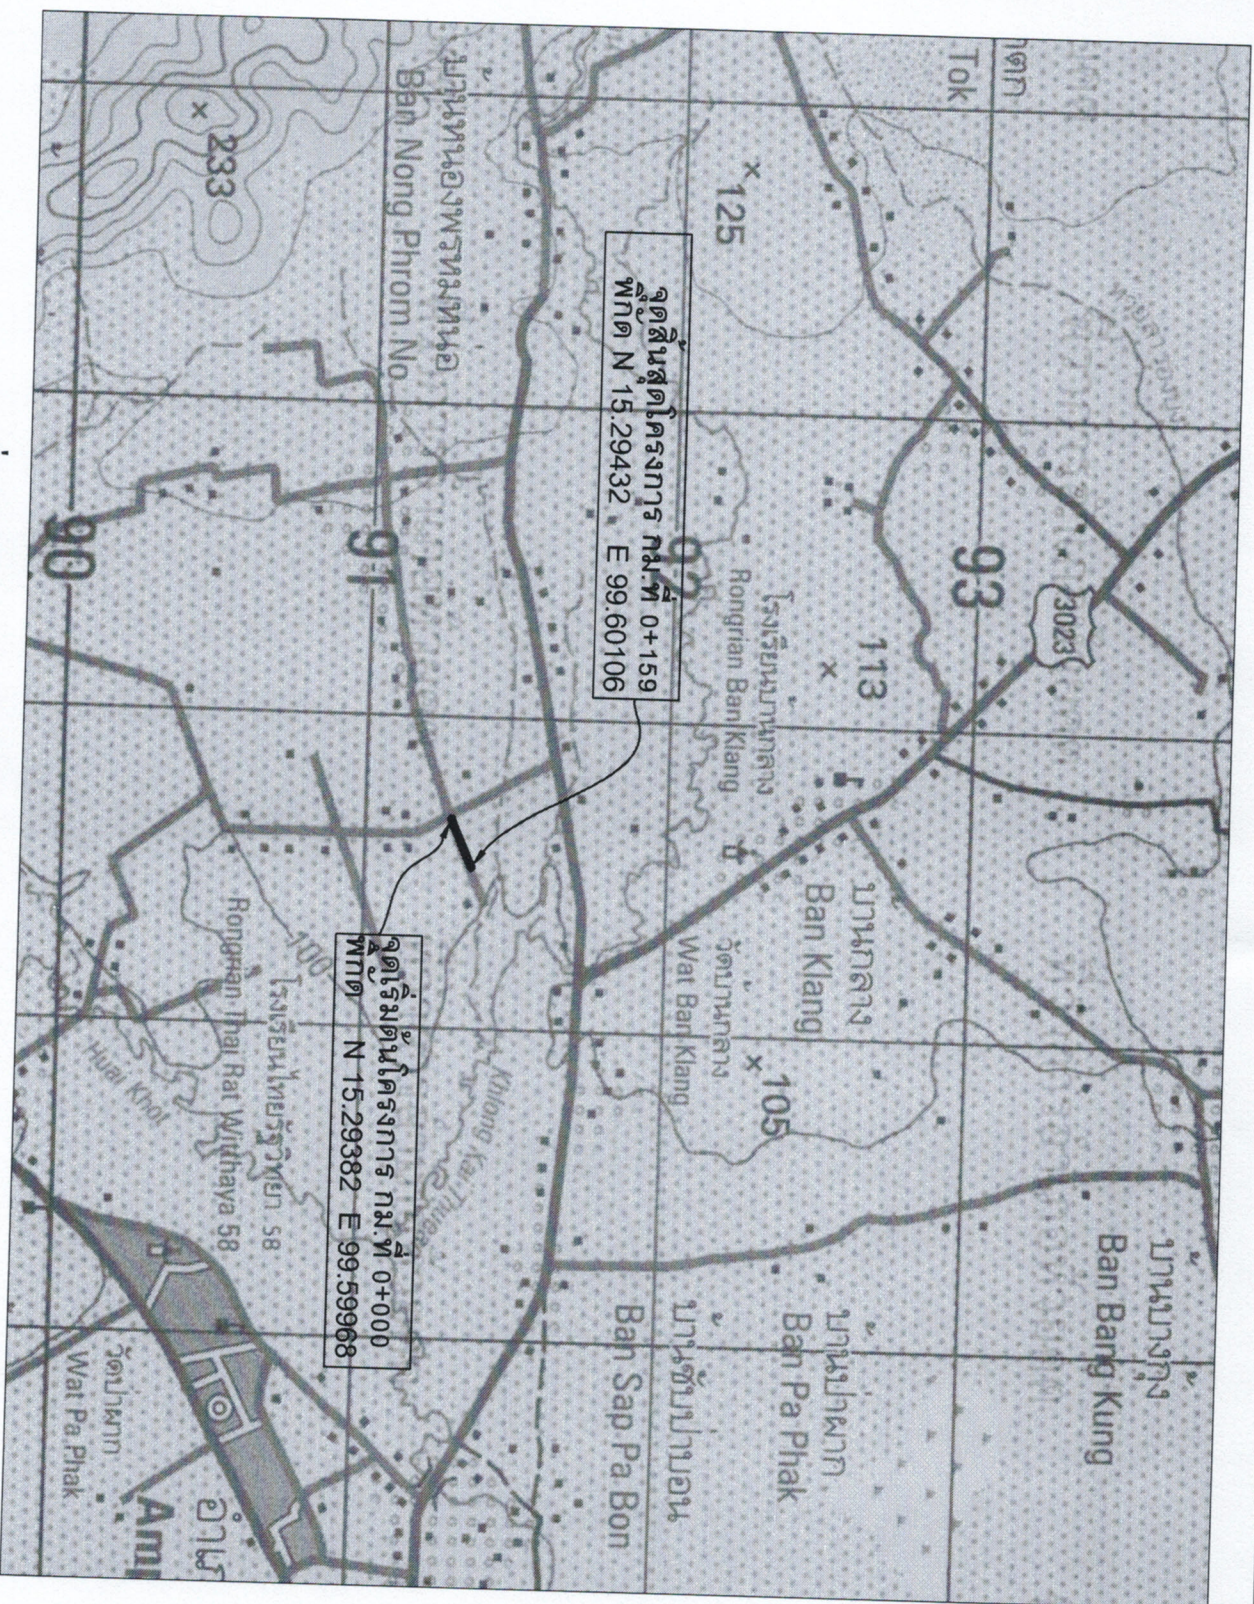















มาตราส่วน 1:50,000

วัน/เดือน/ปี

เลขที่แบบ

แผ่นที่ 1/4

จำนวนแผ่น 4

แผนที่สังเขปโครงการก่อสร้างถนนคอนกรีตเสริมเหล็ก

สายชลอปภูมิรูป หมู่ที่ 9 บ้านหนองพรมหม่น อำเภอห้วยคต จังหวัดอุทัยธานี

1: 50,000



องค์การบริหารส่วนตำบลห้วยคด

แบบถนนคอนกรีตเสริมเหล็ก
หนา 0.15 ม.

เขียนแบบ

ณัฐพล
นายณัฐพล หรือชื่อน
ผู้รับอนุญาต

วิศวกร

(นายอลงกรณ์ นกหงษ์)

สามัญวิศวกร สย.8941

ตรวจ

นายปรวิทย์ คลาโร
ผู้อำนวยการกองช่าง

เห็นชอบ

นายณัฐพล หรือชื่อน
ปลัดองค์การบริหารส่วนตำบลห้วยคด

นางณัฐพร ลิขิต
นายกองค์การบริหารส่วนตำบลห้วยคด

มาตรา 44 not to scale

วัน/เดือน/ปี

เลขที่แบบ

แผ่นที่

จำนวนแผ่น

โน้ตทางหินเสา

5.00 5.00

โน้ตทางกว้าง 0.20 - 0.50 ม.

ผิวจราจรกว้าง 3.00 - 6.00 ม.
ครึ่งผิวจราจร ครึ่งผิวจราจร

โน้ตทางกว้าง 0.20 - 0.50 ม.

แปลนการวางท่อระบายน้ำ

NOT TO SCALE

ผิวจราจรกว้าง 3.00 - 6.00 ม.

โน้ตทางกว้าง 0.20 - 0.50 ม.

ครึ่งผิวจราจร

โน้ตทางกว้าง 0.20 - 0.50 ม.

ครึ่งผิวจราจร

4%

2%

2%

4%

โน้ตทางหินเสา

โน้ตทางกว้าง 0.20 - 0.50 ม.

โน้ตทางกว้าง 0.20 - 0.50 ม.

พื้นที่ทางหินเสา หนา 0.20 ม.

เหล็กดัดเสริม WIRE MESH ขนาด 0.20X0.20 นิ้ว Ø 4 มม.

ทรายถมรองพื้น หนา 0.05 ม.

พื้นที่ทางหินเสา

เหล็ก TIE BARS DB Ø 16 มม. ยาว 0.50 เมตร @ 0.50 ม.

รูปตัดถนนคอนกรีตเสริมเหล็ก

NOT TO SCALE



องค์การบริหารส่วนตำบลห้วยคต

แบบถนนคอนกรีตเสริมเหล็ก
หนา 0.15 ม.

เขียนแบบ

ธนัชชา
นายธนัชชา พรหมสมุทร
ผู้ช่วยนายช่างโยธา

วิศวกร

(นายอลงกรณ์ นกขมิ้น)
สามัญวิศวกร สย.8841

ตรวจสอบ

นายธีรวัฒน์ กลอดโรจน์
ผู้อำนวยการกองช่าง

เห็นชอบ

นายธีรวัฒน์ กลอดโรจน์
ปลัดองค์การบริหารส่วนตำบลห้วยคต
อนุมัติ




มาตราส่วน not to scale

วัน/เดือน/ปี

เลขที่แบบ

แผ่นที่ 3/4

จำนวนแผ่น 4

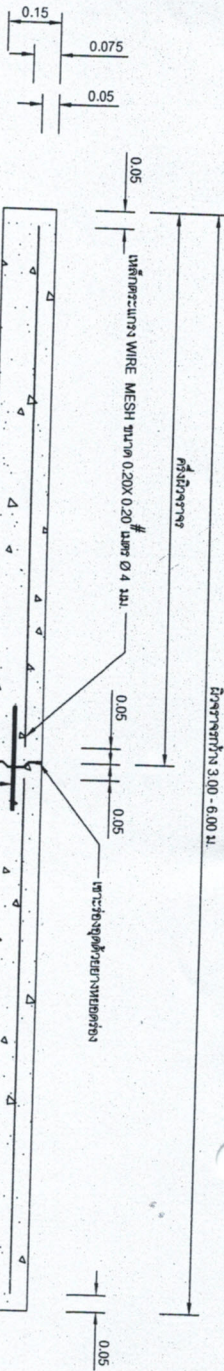


รูปตัดตามขวางถนนคอนกรีตเสริมเหล็ก

NOT TO SCALE




รูปตัดตามขวางถนนคอนกรีตเสริมเหล็ก

NOT TO SCALE

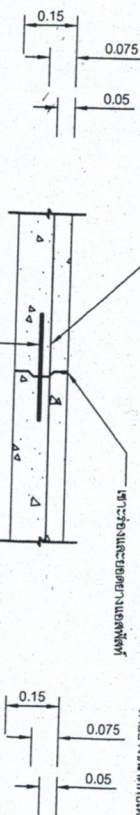

รูปตัดตามขวางถนนคอนกรีตเสริมเหล็ก

NOT TO SCALE

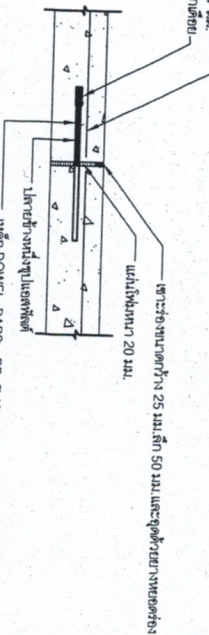

รูปตัดตามขวางถนนคอนกรีตเสริมเหล็ก

NOT TO SCALE

รายการก่อสร้างถนนคอนกรีตเสริมเหล็ก

























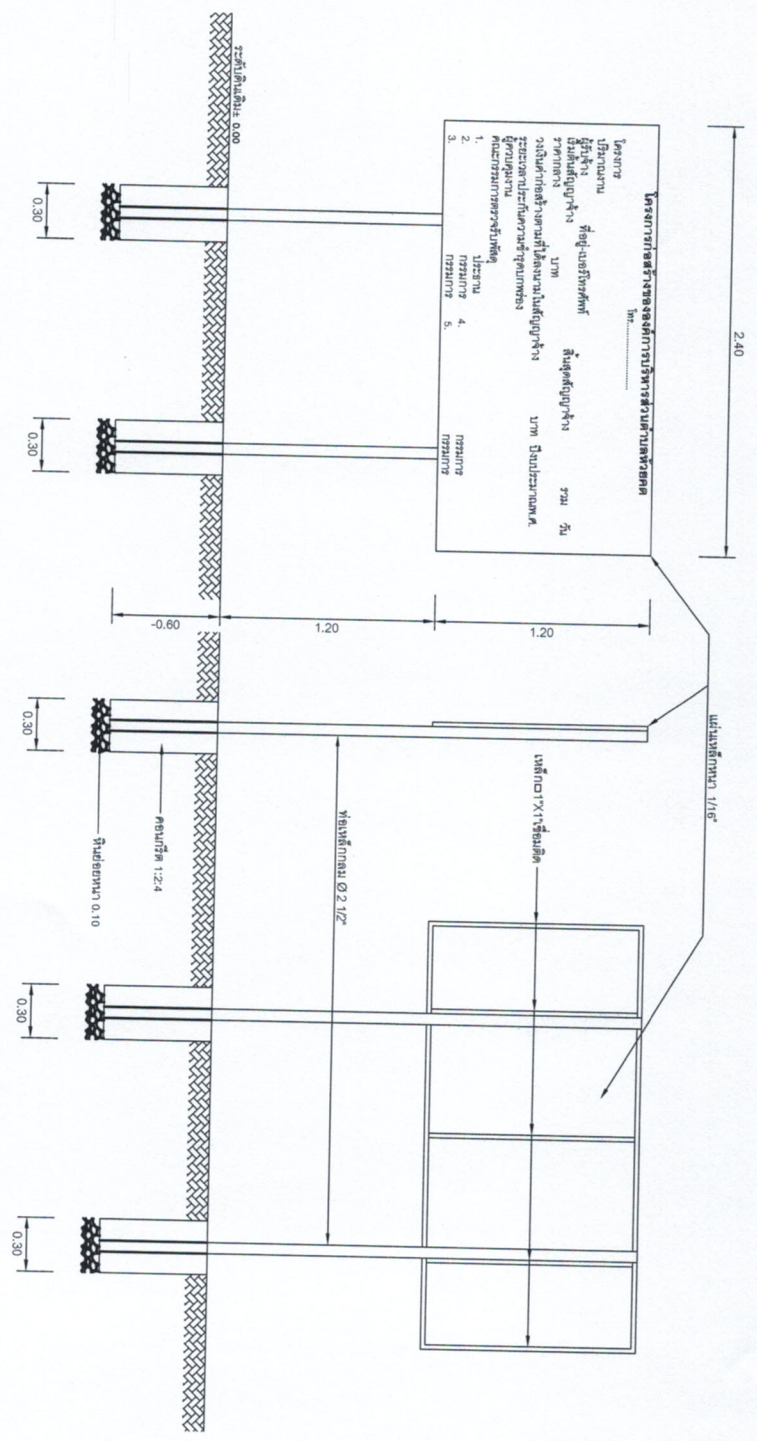

รูปด้านหน้า

scale 1:20

รูปด้านข้าง


scale 1:20

รูปด้านหลัง

scale 1:20

รูปแปลน

scale 1:20

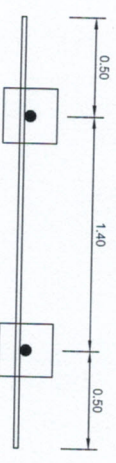

รายการประกอบแบบ

