


โครงการ	โครงการออกแบบและก่อสร้าง หมู่ที่ 2 จากบ้านบางเอื้อง พุชียง ฝายกั้นคลองฝาย หมู่ที่ 2
สถานที่ก่อสร้าง	หมู่ที่ 2 ตำบลบึงกา อำเภอบึงกา จังหวัดบึงกา
สำรวจ	(นายสุเมธ อธิษฐาน) ผู้ชำนาญช่างโยธา
ออกแบบ เขียนแบบ	(นายสุเมธ อธิษฐาน) ผู้ชำนาญช่างโยธา
แบบแสดง	
มาตราส่วน : NOT TO SCALE	
แบบเลขที่ :	
วันที่	
แผ่นที่	จำนวนแผ่น

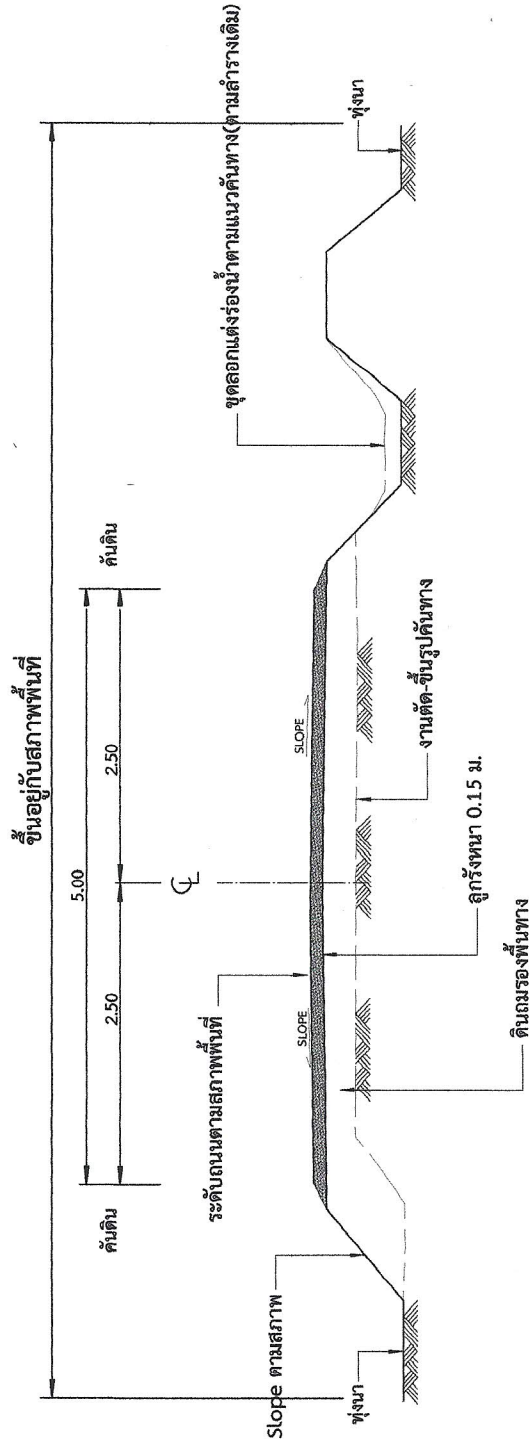

รูปตัดโครงการถนนดินพิวจากราจรูปร่างตามสภาพพื้นที่(ฝั่งขวา)