




แบบแปลน
มาตราส่วน : NOT TO SCALE
แบบเลขที่ :
วันที่
แผ่นที่
จำนวนแผ่น



รูปผังบริเวณงานก่อสร้างถนนคอนกรีตเสริมเหล็ก หมู่ที่ 4

แผนที่องค์การบริหารส่วนตำบลพันคา
อำเภอพันคา จังหวัดชัยนาท

0 500 1000 2000 5000 เมตร

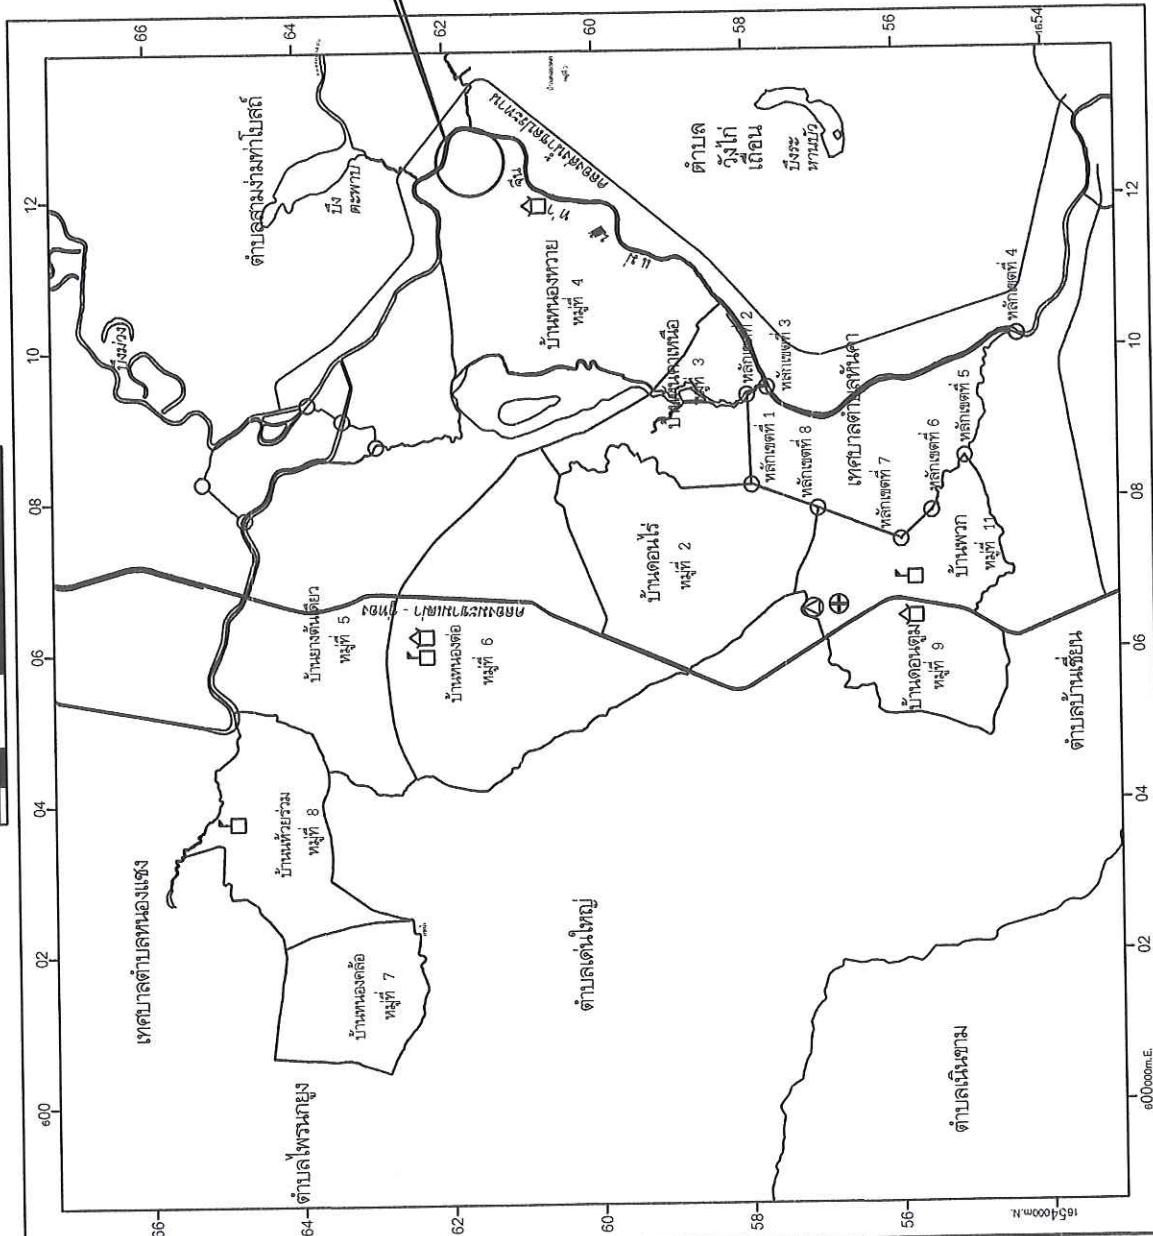

- เครื่องหมาย**
- เขตจังหวัด
 - เขตอำเภอ
 - เขตตำบล
 - เขตหมู่บ้าน
 - เขตตำบล
 - ถนนลาดยาง
 - แม่น้ำ, คลอง

- สถานที่ราชการ
- วัด
- โรงพยาบาล




โครงการ	โครงการก่อสร้างถนนคอนกรีตเสริมเหล็ก หมู่ที่ 4 จากจุดเดิม ถึงบ้าน นายอภัย ทวีรังสรรค์ หมู่ที่ 4
สถานที่ก่อสร้าง	หมู่ที่ 4 ตำบลพันคา อำเภอพันคา จังหวัดชัยนาท
สำรวจ	(นายประเสริฐ ใจสุคนธ์) ผู้ช่วยนายช่างโยธา
ออกแบบ เขียนแบบ	
ตรวจแบบ	(นายรัฐพร ศรีอภัยสุคนธ์) รองปลัด อบต.พันคา ผู้อำนวยการงาน ผู้ชำนาญการช่าง
เห็นชอบ	(นายรัฐพร ศรีอภัยสุคนธ์) รองปลัด อบต.พันคา ผู้อำนวยการงาน ปลัด อบต. พันคา
อนุมัติ	(นายบัญชา ไพฑูริย์กุล) นายกองค์การบริหารส่วนตำบลพันคา
แบบแปลน	
มาตราส่วน :	
แบบเลขที่ :	
วันที่	
แผ่นที่	จำนวนแผ่น



มาตรฐาน : NOT TO SCALE	
แบบเลขที่ : 001 - 62	
วันที่	
แผ่นที่	จำนวนแผ่น

แบบถนน คสล. ขนาด 2 ช่องจราจร
ผิวจราจรคอนกรีตเสริมเหล็ก ขนาดกว้าง 4.00 เมตร

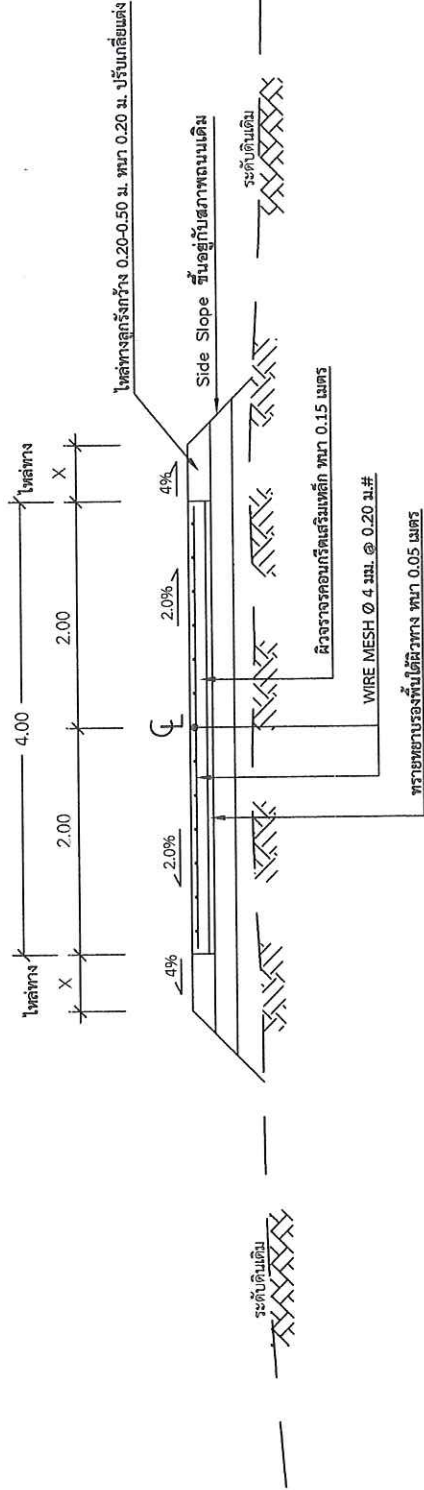

รูปตัดแสดงโครงสร้างถนนคอนกรีตเสริมเหล็ก

NOT TO SCALE

มาตรฐาน