

หน่วยงาน
องค์การบริหารส่วน
ตำบลเขาท่าพระ

โครงการ
-

สถานที่ก่อสร้าง
หมู่ที่ 4 ต.เขาท่าพระ
อ.เมือง จ.ชัยนาท

แบบแสดง
การวางท่อคอนกรีต

สำรวจ
กองช่าง

เขียนแบบ
[Signature]
นางสาวคำขวัญ พูลผล
นางสาวทวีใจ (นางอศพรวงษ์)

ตรวจสอบ
[Signature]
นายเอกชัย พลพงษ์
นายสว่าง โยธาส่วนท้องถิ่น


เห็นชอบ
[Signature]
นายสืบสกุล กาวี
ผู้อำนวยการกองช่าง

เห็นชอบ
[Signature]
นายมานพ เสงี่ยม
ปลัดองค์การบริหารส่วนตำบล


อนุมัติ
[Signature]
นายธรรมศักดิ์ คุ้มอยู่
นายกองค์การบริหารส่วนตำบล

เลขที่แบบ A-1

แบบแสดงแผนที่สังเขป
ไม่แสดงมาตราส่วน

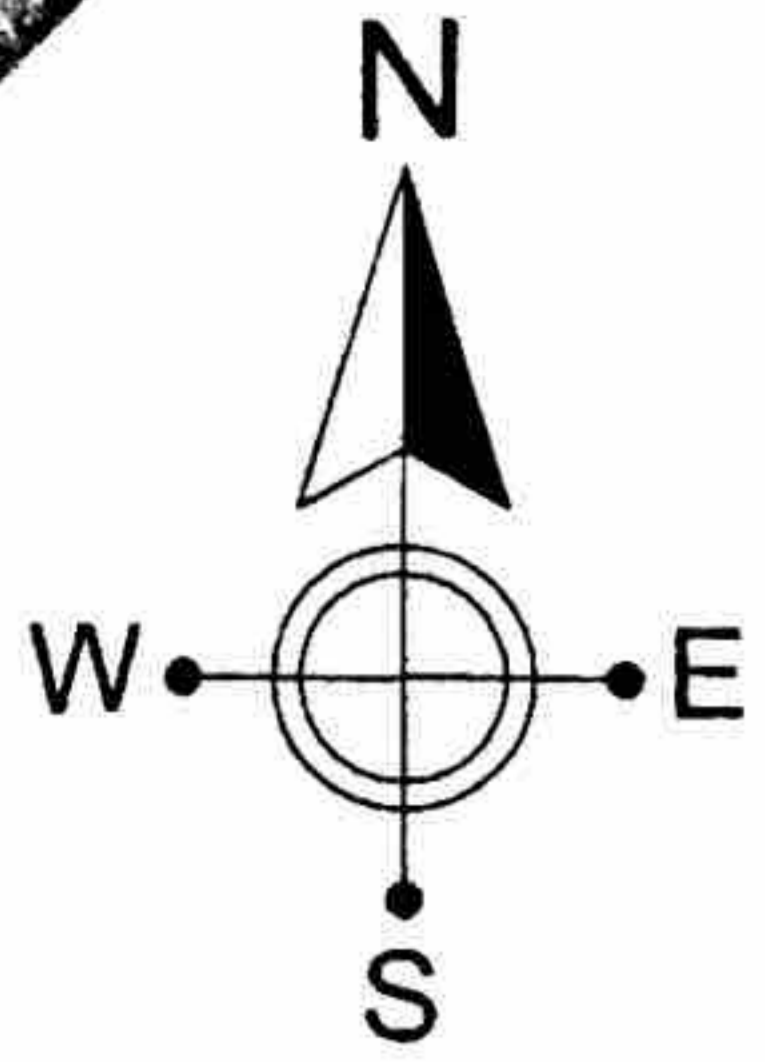

ลงลูกกริ่งขนาดกว้าง 3 เมตร ยาว 2 เมตร
 หนาเฉลี่ย 0.50 เมตร 2 จุด

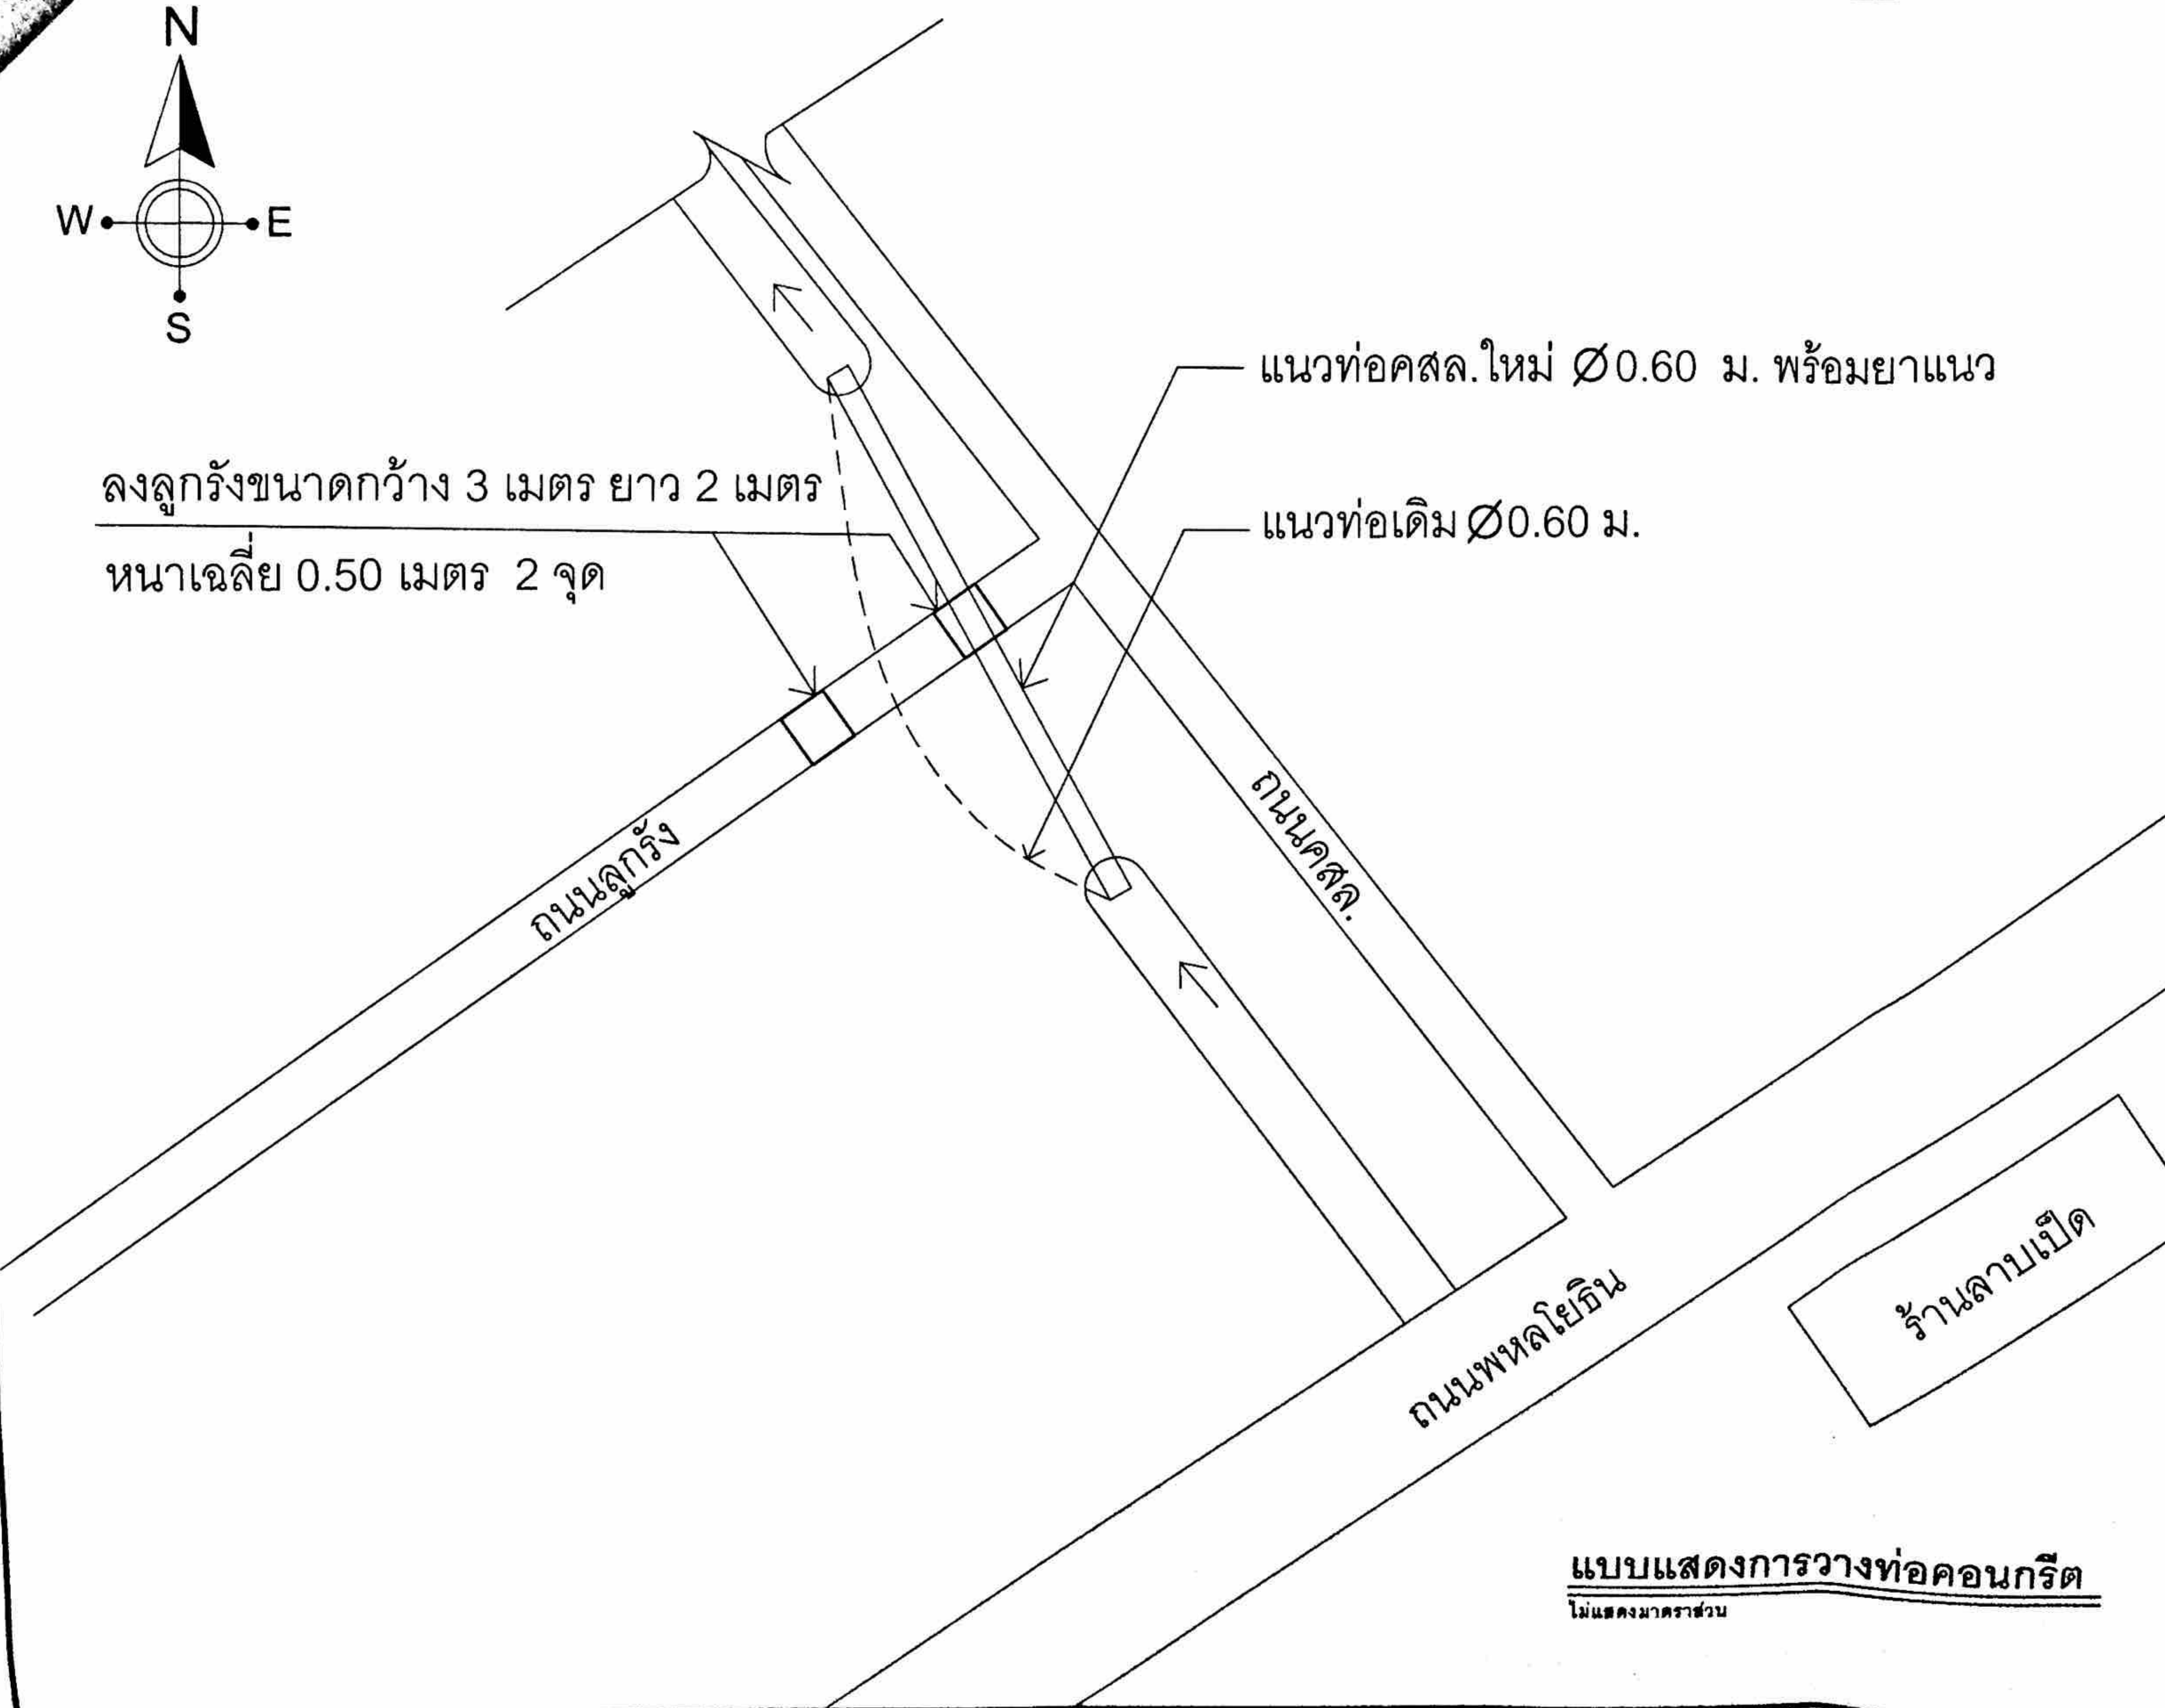

แนวท่อคสล.ใหม่ Ø0.60 ม. พร้อมยาแนว

แนวท่อเดิม Ø0.60 ม.

ถนนลูกรัง

ถนนคสล.

ถนนพหลโยธิน

ร้านลาบเปิด

แบบแสดงการวางท่อคอนกรีต
 ไม่แสดงขนาดราส่วน



หน่วยงาน
 องค์การบริหารส่วน
 ตำบลเขาท่าพระ

โครงการ
 -

สถานที่ก่อสร้าง
 หมู่ที่ 4 ต.เขาท่าพระ
 อ.เมือง จ.ชัยนาท

แบบแสดง
 การวางท่อคอนกรีต

สำรวจ
 กองช่าง

เขียนแบบ
 นางสาวคำขวัญ ฑุลผล
 หน่วยงานทั่วไป (งานก่อสร้าง)

ตรวจสอบ
 นายเอกชัย ฑลพงษ์
 หน่วยงานวิศวกรรม

เห็นชอบ
 นายสิบลักษณ์ กาวี
 ผู้อำนวยการกองช่าง

เห็นชอบ
 นายวิมล ธีระนิยม
 ปลัดองค์การบริหารส่วนตำบล

อนุมัติ
 นายสมศักดิ์ คุ้มชู
 นายกองค์การบริหารส่วนตำบล

เลขที่แบบ A-2



หน่วยงาน
องค์การบริหารส่วน
ตำบลเขาคาพระ

โครงการ
ก่อสร้างถนน คสล.

สถานที่ก่อสร้าง
หมู่ที่ 4 ต.เขาคาพระ
อ.เมือง จ.ชัยนาท

แบบแสดง
การวางท่อคอนกรีต

สำรวจ
กองช่าง

เขียนแบบ
[Signature]
นางสาวศุภวิทย์ พูลผล
พนักงานทั่วไป (ควบคุมการก่อสร้าง)


ตรวจสอบ
[Signature]
นายเอกชัย พงษ์พงษ์
หัวหน้างานในสำนักงาน

เห็นชอบ
[Signature]
นายสินสมุทร ภาวี
ผู้อำนวยการกองช่าง


เห็นชอบ
[Signature]
นายวิเศษ นีละนิมิต
ปลัดองค์การบริหารส่วนตำบล

อนุมัติ
[Signature]
นายประสิทธิ์ คุ้ม
นายกองค์การบริหารส่วนตำบล

เลขที่แบบ A-3

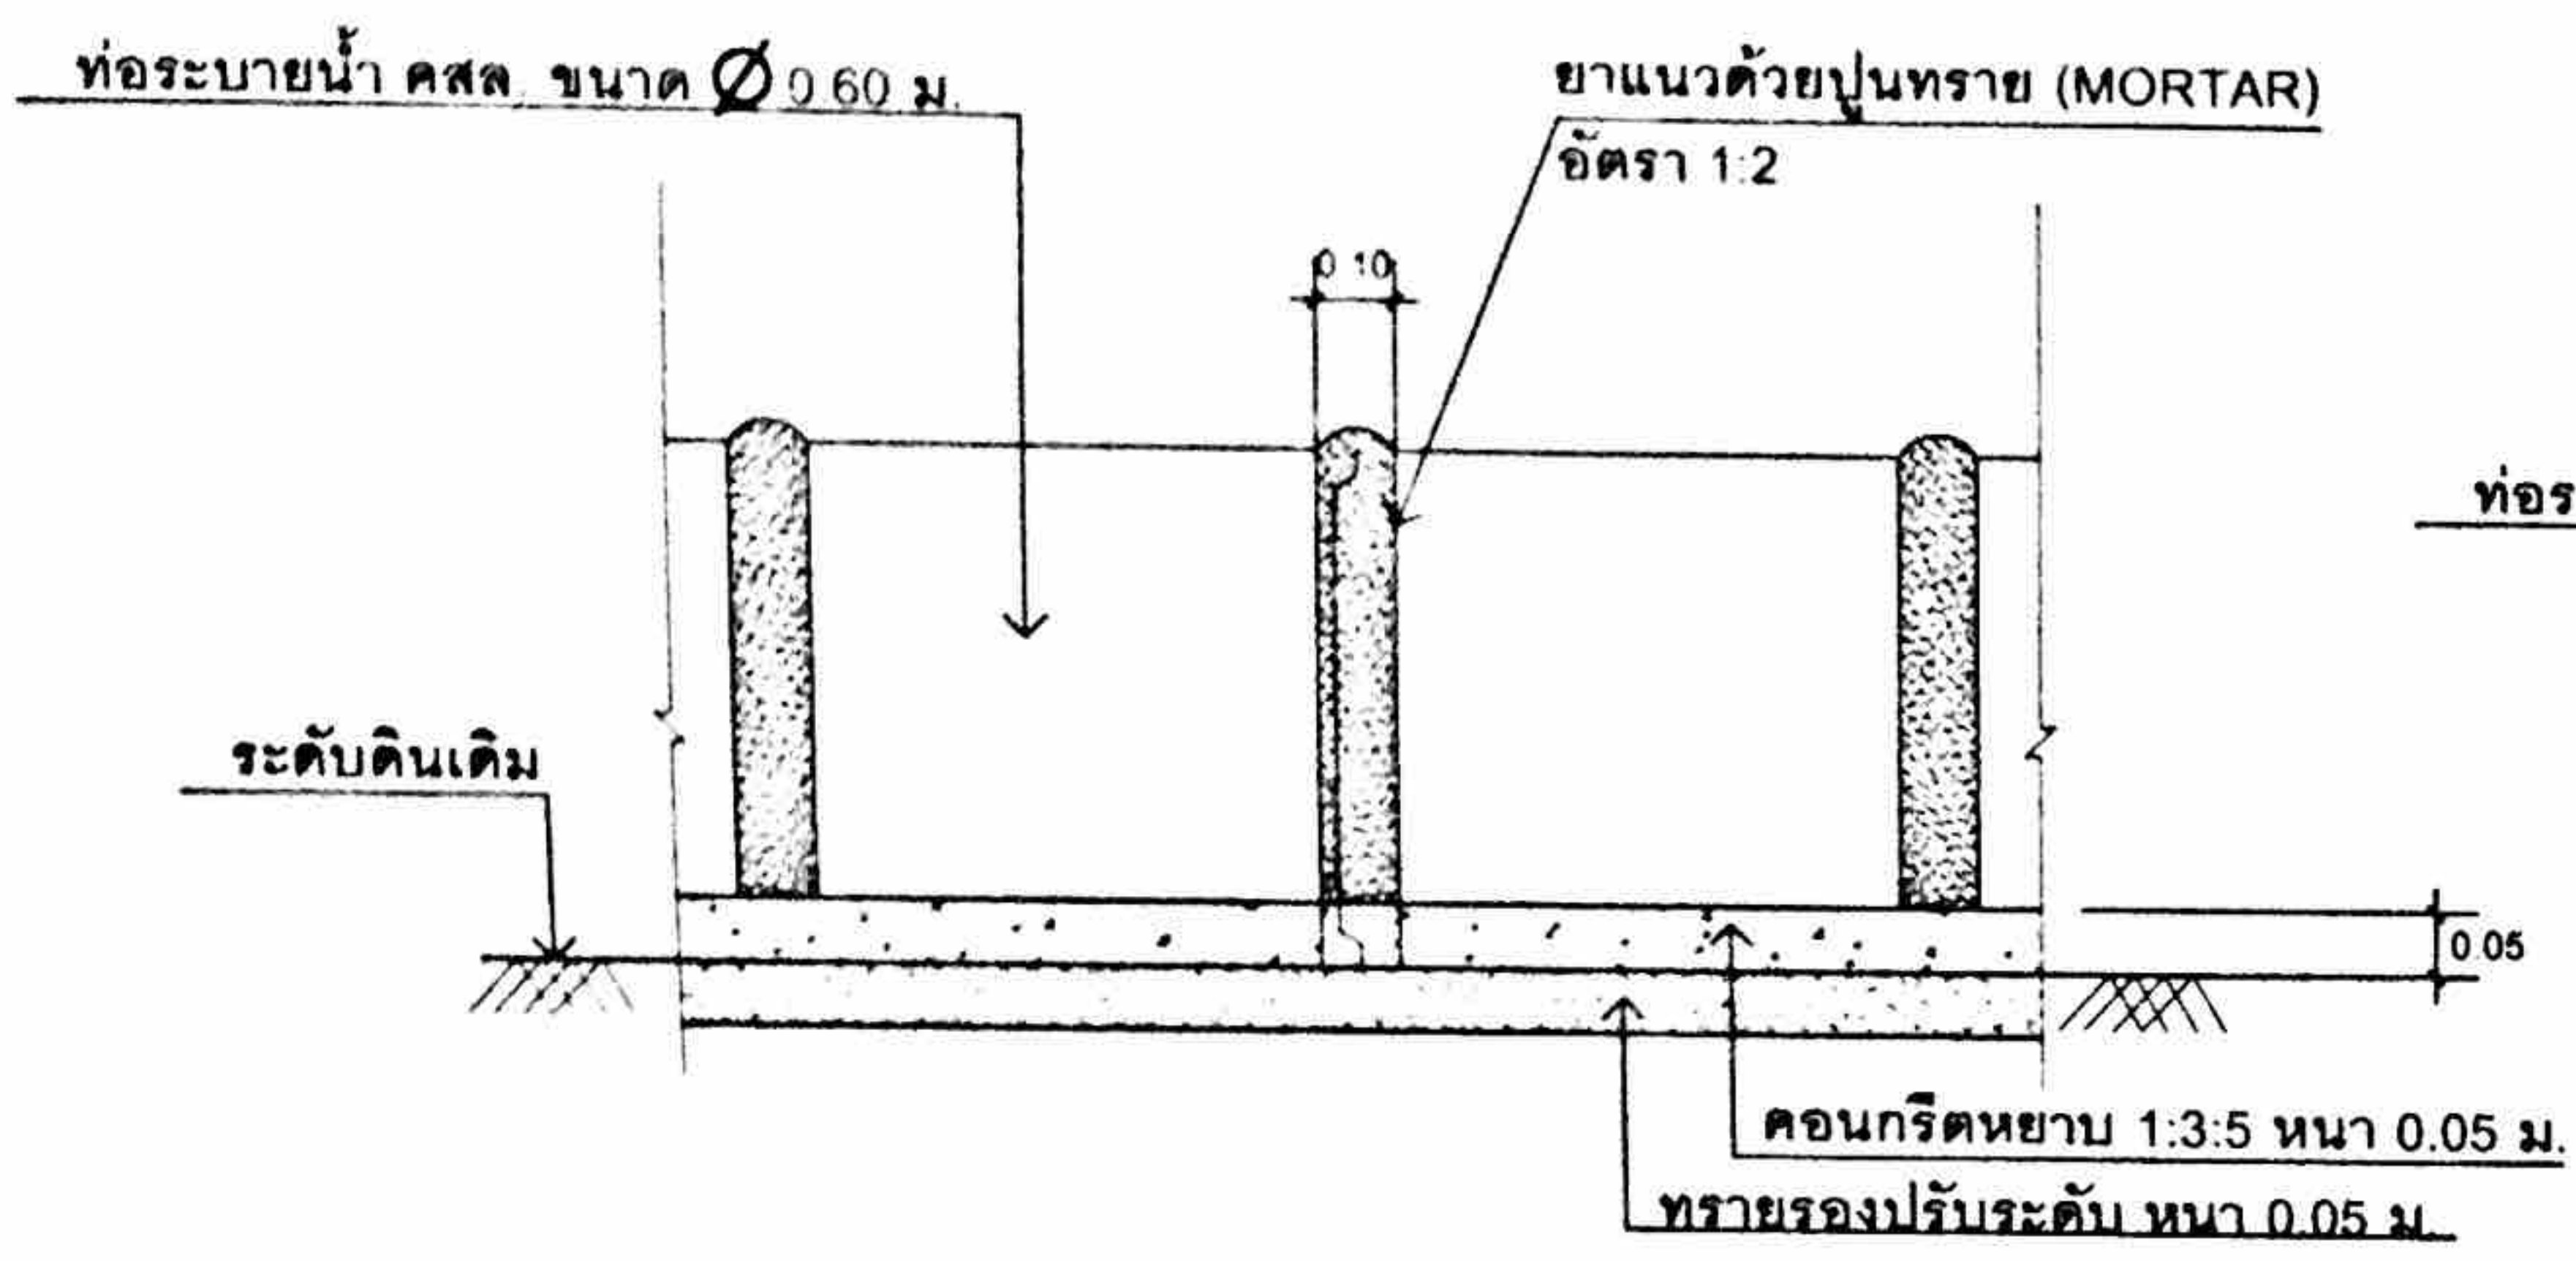

รูปตัดแสดงการต่อท่อยาแนว
ไม่แสดงมาตราส่วน

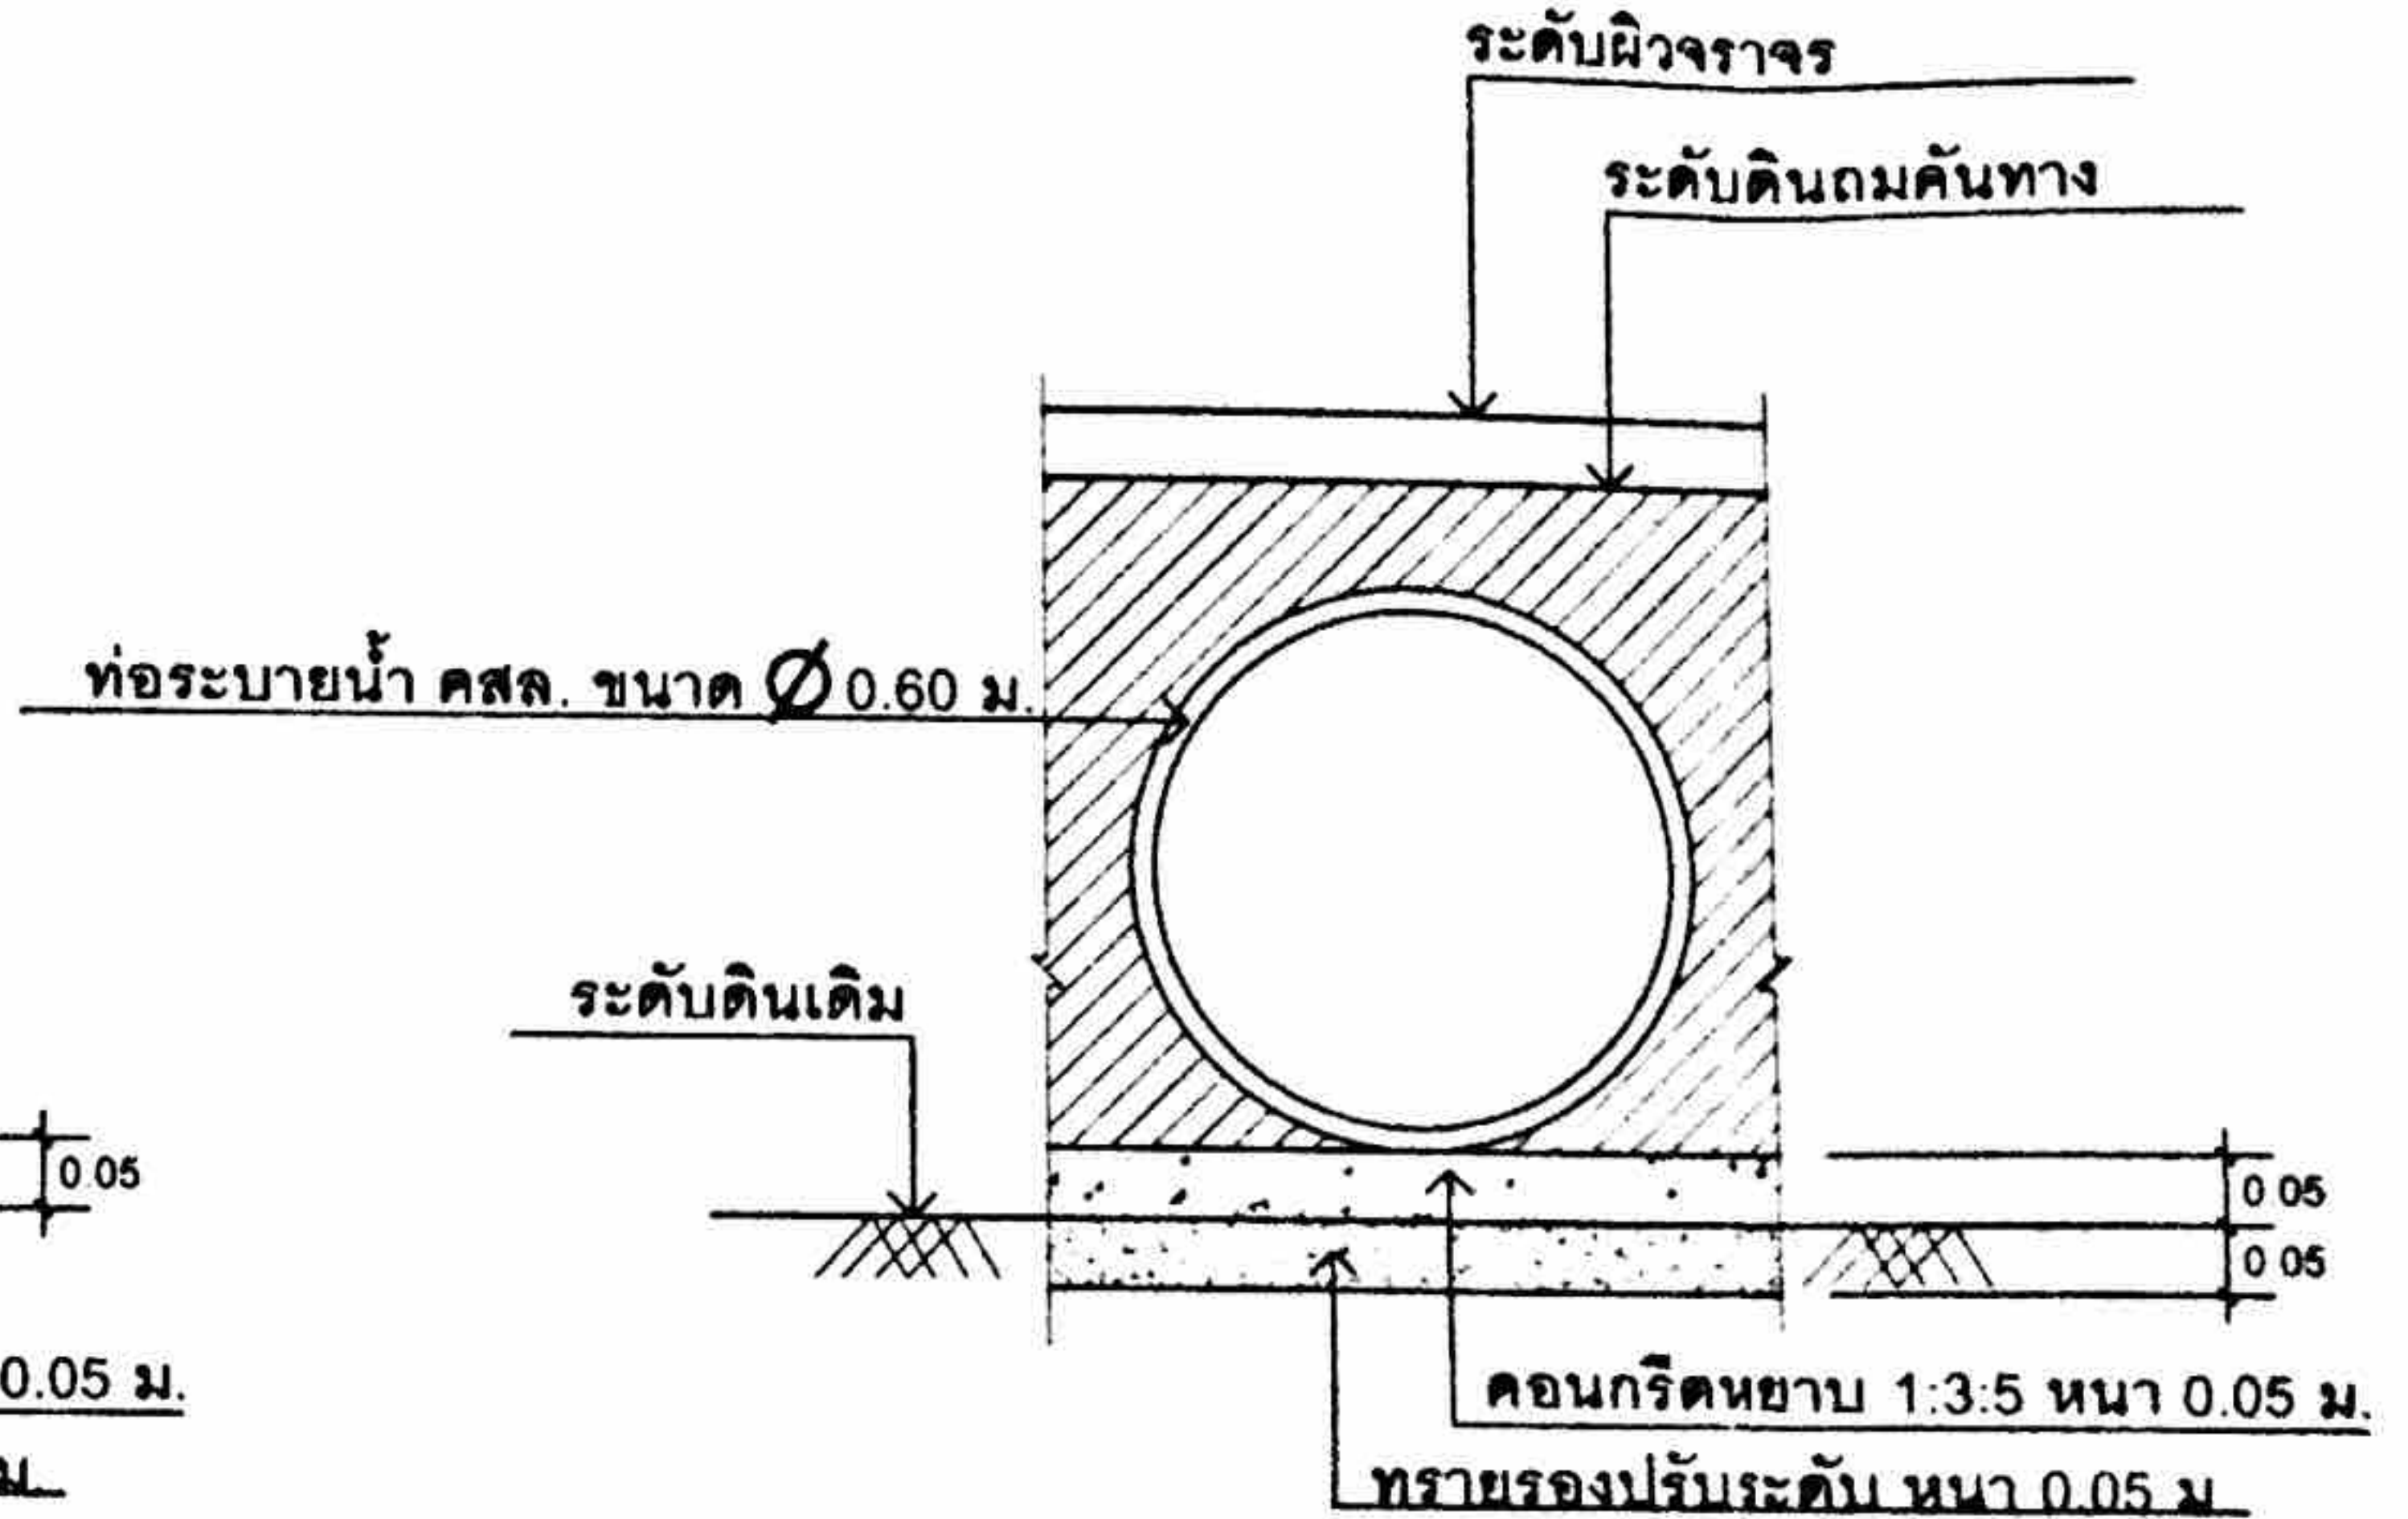

แบบแสดงการวางท่อคอนกรีต
ไม่แสดงมาตราส่วน