

ตารางแสดงวงเงินงบประมาณที่ได้รับจัดสรรและราคากลางในงานจ้างก่อสร้าง

1. ชื่อโครงการ

ประกวดราคาจ้างก่อสร้างโครงการปรับปรุงลานกีฬา สนามฟุตบอล ชุมชนหนองเขือกเขา เทศบาลตำบลหนองฉาง  
อำเภอหนองฉาง จังหวัดอุทัยธานี ด้วยวิธีประกวดราคาอิเล็กทรอนิกส์ (e-bidding) / การจ้างงาน(93.14.18.00 )

2. หน่วยงานเจ้าของโครงการ เทศบาลตำบลหนองฉาง / เทศบาลตำบลหนองฉาง

3. วงเงินงบประมาณที่ได้รับจัดสรร ..... 2,700,000.00 ..... บาท

4. ลักษณะงาน

โดยสังเขป งานปรับปรุงสนามฟุตบอล ขนาด กว้าง 20 เมตร ยาว 40 เมตร

5. ราคากลางคำนวณ ณ วันที่ ..... 29 มี.ค. 2566 ..... เป็นเงิน ..... 2,524,164.60 ..... บาท

6. บัญชีประมาณการราคากลาง

- 6.1 รายงาน ปร.4
- 6.2 รายงาน ปร.5 (ก)
- 6.3 รายงาน ปร.6
- 6.4 รายงานแสดงผลความจำเป็นรายละเอียดของการสืบ

7. รายชื่อคณะกรรมการกำหนดราคากลาง

- 7.1 กฤติเดช ไชยมุสิก ประธานกรรมการกำหนดราคากลาง หัวหน้าฝ่ายสาธารณูปโภค
- 7.2 อนุดิษฐ์ กล่อมอยู่ กรรมการกำหนดราคากลาง หัวหน้าสำนักปลัดเทศบาล
- 7.3 นันธิตา เก่งธัญกรรม กรรมการกำหนดราคากลาง เจ้าพนักงานการเงินและบัญชีชำนาญงาน

กฤติเดช ไชยมุสิก

29 มกราคม 2566 11:51:58

แบบแสดงรายการ ปริมาณงาน และราคา

กลุ่มงาน/งาน งานปรับปรุงสนามกีฬาฟุตบอล  
 ชื่อโครงการ/งานก่อสร้าง ประทศราคาจ้างก่อสร้างโครงการปรับปรุงลานกีฬา สนามฟุตบอล ชุมชนหนองเชียงเคาะ เทศบาลตำบลหนองฉาง อำเภอหนองฉาง จังหวัดอุทัยธานี  
 สถานที่ก่อสร้าง ตำบล หนองฉาง อำเภอหนองฉาง จังหวัด อุทัยธานี แบบเลขที่  
 หน่วยงานเจ้าของโครงการ/งานก่อสร้าง เทศบาลตำบลหนองฉาง / เทศบาลตำบลหนองฉาง  
 จำนวนราคากลางโดย คณะกรรมการกำหนดราคากลาง เมื่อวันที่

หน่วย : บาท

ลำดับที่	รายการ	จำนวน	หน่วย	ค่าวัสดุ		ค่าแรงงาน		รวมค่าวัสดุ และแรงงาน	หมายเหตุ
				ราคาต่อหน่วย	จำนวนเงิน	ราคาต่อหน่วย	จำนวนเงิน		
1	งานฝังบริเวณและสิ่งก่อสร้างประกอบอื่นๆ		รวม					1,936,451.56	
รวมค่าวัสดุและค่าแรงงานเป็นเงินประมาณ								1,936,451.56	

หมายเหตุ : แสดงรายการปริมาณ และราคา รวม 1,936,451.56 บาท ต่อ 1 หน่วย

## แบบแสดงรายการ ปริมาณงาน และราคา

หน่วย : บาท

ลำดับที่	รายการ	จำนวน	หน่วย	ค่าวัสดุ		ค่าแรงงาน		รวมค่าวัสดุ และแรงงาน	หมายเหตุ
				ราคาต่อหน่วย	จำนวนเงิน	ราคาต่อหน่วย	จำนวนเงิน		
1	งานฝังบริเวณและสิ่งก่อสร้างประกอบอื่นๆ - งานลอกและปรับผิวสนามเดิม - พื้นสังเคราะห์ มากตรฐานเลขที่ มอก.2683-2563 ประเภท C รหัส1010027 รุ่น PARA-SPORT(Top PU)หนา 10 มม. - งานพื้นพอลิโพลีเอธิลีนขอบสนาม - ป้ายโครงการ รวมค่างานฝังบริเวณและสิ่งก่อสร้างประกอบอื่นๆ	924.000 800.000 124.000 1.000 -	ตร.ม. ตร.ม. ตร.ม. ป้าย -	0.00 2,362.62 93.94 1,750.00 4,206.56	0.00 1,890,096.00 11,648.56 1,750.00 1,903,494.56	30.00 0.00 38.00 525.00 593.00	27,720.00 0.00 4,712.00 525.00 32,957.00	27,720.00 1,890,096.00 16,360.56 2,275.00 1,936,451.56	
รวมค่าวัสดุ และแรงงาน								1,936,451.56	

## แบบสรุปค่าก่อสร้าง

กลุ่มงาน/งาน	งานปรับปรุงสนามกีฬาฟุตบอล	
แบบ ปร. 4 ที่แนบ	มีจำนวน	2 หน้า
คำนวณราคากลาง	เมื่อวันที่	

หน่วย : บาท

ลำดับที่	รายงาน	ค่างานต้นทุน	Factor F	ค่าก่อสร้าง	หมายเหตุ
1	งานปรับปรุงสนามกีฬาฟุตบอล	1,936,451.56	1.3035	2,524,164.60	
รวมค่าก่อสร้าง				2,524,164.60	

ขนาดหรือเนื้อที่อาคารจำนวน 800.00 ตารางเมตร เฉลี่ย 3,155.20 บาท/ตารางเมตร  
 หมายเหตุ : แสดงแบบสรุปค่าก่อสร้าง รวม 2,524,164.60 บาท ต่อ 1 หน่วย

กลุ่มงาน/งาน งานปรับปรุงสนามกีฬาฟุตบอล





แบบ ปร. 4 ที่แบบ มีจำนวน 2 หน้า

คำนวณราคากลาง เมื่อวันที่

หน่วย : บาท

ลำดับที่	รายการ	ค่าจ้างต้นทุน	Factor F	ค่าก่อสร้าง	หมายเหตุ
	เงื่อนไขการใ้ตาราง Factor F				
	เงินล่วงหน้าจ่าย 0 %				
	เงินประกันผลงานหัก 0 %				
	ดอกเบี้ยเงินกู้ 6 %				
	ภาษีมูลค่าเพิ่ม 7 %				
				รวมค่าก่อสร้าง	
				2,524,164.60	

ขนาดหรือเนื้อที่อาคารจำนวน 800.00 ตารางเมตร เฉลี่ย 3,155.20 บาท/ตารางเมตร

หมายเหตุ : แสดงแบบสรุปค่าก่อสร้าง รวม 2,524,164.60 บาท ต่อ 1 หน่วย

แบบสรุปราคาก่อสร้าง


ชื่อโครงการ/งานก่อสร้าง ประกวดราคาก่อสร้างโครงสร้างโครงการปรับปรุงลานกีฬา สนามฟุตบอล ชุมชนหนองเชือกเขา เทศบาลตำบลหนองฉาง อำเภอหนองฉาง จังหวัดอุทัยธานี  
สถานที่ก่อสร้าง ด้วยวิธีประกวดราคาอิเล็กทรอนิกส์ (e-bidding)/การจ้างงาน(9.3.14.18.00) หนองฉาง อําเภอ หนองฉาง จังหวัด อุทัยธานี


แบบเลขที่ \_\_\_\_\_

หน่วยงานเจ้าของโครงการ/งานก่อสร้าง เทศบาลตำบลหนองฉาง / เทศบาลตำบลหนองฉาง

แบบ ป.ร. 4 ที่แนบ มีจำนวน 2 หน้า

คำนวณราคากลาง เมื่อวันที่ \_\_\_\_\_

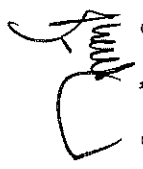  
( กฤติเดช ไชยมุสิก )  
ประธานกรรมการกำหนดราคากลาง

  
( อนุดิษฐ์ กล่อมอุ )  
กรรมการกำหนดราคากลาง

แบบสรุปราคากลางงานก่อสร้างอาคาร

 สถานที่ก่อสร้าง      ด้วยวิธีประกวดราคาอิเล็กทรอนิกส์ (e-bidding)/การจ้างงาน(93.14.18.00)      อำเภอ      หนองฉาง      จังหวัด      อุทัยธานี

แบบเลขที่

หน่วยงานเจ้าของโครงการ/งานก่อสร้าง      เทศบาลตำบลหนองฉาง เทศบาลตำบลหนองฉาง

แบบ ปร. 4 และ ปร.5 ที่แบบ      มีจำนวน      1      ชุด

คำนวณราคากลาง      เมื่อวันที่

หน่วย : บาท

ลำดับที่	รายการ	ค่าก่อสร้าง	หมายเหตุ
1	งานปรับปรุงสถานีฯฟุตชอล จำนวน 1 หลังละ 2,524,164.60 บาท	2,524,164.60	
สรุป	ราคากลาง	2,524,164.60	

แบบสรุปราคากลางงานก่อสร้างอาคาร

ชื่อโครงการ/งานก่อสร้าง ประกวดราคากลางก่อสร้างโครงการปรับปรุงลานกีฬา สนามฟุตบอล ชุมชนบางเขินเขา เทศบาลตำบลหนองฉาง อำเภอหนองฉาง จังหวัดอุทัยธานี  
ด้วยวิธีประกวดราคาอิเล็กทรอนิกส์ (e-bidding)/การจ้างงาน(93.14.18.00 )

สถานที่ก่อสร้าง ตำบล หนองฉาง อำเภอ หนองฉาง จังหวัด อุทัยธานี

แบบเลขที่ \_\_\_\_\_


หน่วยงานเจ้าของโครงการ/งานก่อสร้าง เทศบาลตำบลหนองฉาง เทศบาลตำบลหนองฉาง

แบบ ปร. 4 และ ปร. 5 ที่แนบ มีจำนวน ชุด


คำนวณราคากลาง เมื่อวันที่ \_\_\_\_\_

  
( กฤติเดช ไชยมณี )

ประธานกรรมการกำหนดราคากลาง

  
( อนุชัฐ กล่อมอยู่ )

กรรมการกำหนดราคากลาง

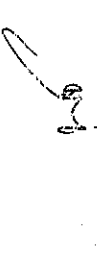  
( ยัยธิดา เกษัญญกรม )  
กรรมการกำหนดราคากลาง



แบบฟอร์มบันทึกแสดงเหตุผลความจำเป็นรายละเอียดของการสืบและราคากำหนดราคาและหรือแหล่งวัสดุก่อสร้าง

รายงานจากแหล่งของข้อมูลวัสดุ

ชื่อโครงการ ประกวดราคาจ้างก่อสร้างโครงการปรับปรุงสถานีท่า สนามฟุตบอล ชุมชนหนองซ้อกเขา เทศบาลตำบลหนองฉาง อำเภอหนองฉาง จังหวัดอุทัยธานี ด้วยวิธีประกวดราคาอิเล็กทรอนิกส์ (e-bidding)  
/ถาวรฉางวน(93.14.18.00)

หน่วยงาน เทศบาลตำบลหนองฉาง / เทศบาลตำบลหนองฉาง

ลำดับที่	รายการ	หน่วย	ท้องที่ก่อสร้าง	ท้องที่ก่อสร้าง	ชื่อผู้เสนอราคา	มีประสบการณ์	ขอเสนอราคา	สถานะที่สืบ	วันที่สืบราคา	เหตุผลการสืบราคา
1	พื้นสังเคราะห์มาตรฐานเลขที่มอก.2683 - 2563ประเภทCrรหัส010027รุ่นPAR A-SPORT(TopPu)หนา10มม.	บาท/ตร.ม.			ทองที่ก่อสร้างจังหวัดอุทัยธานี				บัญชีนวัตกรรมไทย	ราคาต่อหน่วย ตามบัญชีนวัตกรรม ที่ราคาขายธรรมดา STR20 ไม่เกิน 51-60 บาท/กก.(อ้างอิงราคาจาก สมาคมยางพาราไทย ณ วันที่ 29-1-66 (51.35บาท/กก.) คิดเป็นราคาพื้นสังเคราะห์ 2,528 บาท/ตร.ม.(รวมvat) ดังนั้นจึงคิดเป็นราคาต่อหน่วยที่ 2,362.62


แบบฟอร์มบันทึกแสดงเหตุผลความจำเป็นรายละเอียดของการสืบและทำการกำหนดราคาและหรือแหล่งวัสดุก่อสร้าง

รายงานจากแหล่งของข้อมูลวัสดุ

ชื่อโครงการ ประกวดราคาจ้างก่อสร้างโครงการปรับปรุงลานกีฬา สนามฟุตบอล ชุมชนหนองเขื่อนเขา เทศบาลตำบลหนองฉาง อำเภอหนองฉาง จังหวัดอุทัยธานี ด้วยวิธีประกวดราคาอิเล็กทรอนิกส์ (e-bidding)  
/ การจ้างงาน(๑3.14.18.00)

หน่วยงาน เทศบาลตำบลหนองฉาง / เทศบาลตำบลหนองฉาง

ลำดับที่	รายการ	หน่วย	ของก่อสร้าง	ของวัสดุ	ของเครื่องจักร	ของยานพาหนะ	ผู้รับเหมา	สถานที่สืบ	วันที่สืบราคา	เหตุผลการสืบราคา
2	สีโพสิทีฟเทนและสีรองพื้น	บาท/ตร.ม.	X					toa	25 ธันวาคม 2565	สีโพสิทีฟเทน 1,000 บาท ทำได้ประมาณ 30 ตร.ม.=33.33บาท/ตร.ม. สีโพสิทีฟเทนรองพื้น 100 แกลอนละ2,000 บาท ทำได้ประมาณ 33 ตร.ม. = 60.61 บาท/ตร.ม. คิดเป็นค่าสี =93.94 บาท/ตร.ม.
3	ป้ายโครงการ	ชุด	X					ทต.หนองฉาง	29 มกราคม 2566	ไม่มีในบัญชี
รวมทั้งสิ้น (รายการ)			2	-	-	1				

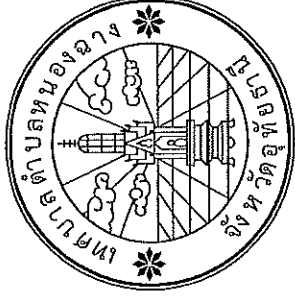

## โครงการ

### ปรับปรุงสนามกีฬาฟุตบอล

เทศบาลตำบลหนองฉาง อำเภอหนองฉาง


จังหวัดอุทัยธานี

แบบเลขที่ 4/2565

# สำเนาแบบและรายการประกอบแบบก่อสร้าง

## รายการประกอบแบบก่อสร้าง

1. ผู้รับจ้างจะต้องทำการตรวจสอบแบบและรายละเอียดต่าง ๆ ให้เป็นที่ถูกต้อง พร้อมทั้งวางแนวอาคารผู้รับจ้างให้เหมาะสมตามข้อแนะนำและมาตรฐานงานก่อสร้างที่ห้องของงานก่อสร้างแต่ละรายการ โดยผู้รับจ้างจะต้องส่งแบบรายการผู้รับจ้างให้ผู้ว่าจ้างพิจารณาให้ชอบก่อนดำเนินการ หากมีข้อบกพร่องผู้รับจ้างจะต้องแก้ไขความบกพร่องเป็นระยะครั้งละแบ่งแก้ไขรายการแก้ไขจนกระทั่งผู้รับจ้างพอใจเป็นหน้าที่ของผู้รับจ้างที่จะจัดทำได้ โดยความรับผิดชอบของผู้รับจ้าง
2. วัสดุต่าง ๆ ที่นำมาใช้ในงานก่อสร้าง ก่อนนำมาใช้จะต้องได้รับจากผู้นับรวมงานเรียบร้อย วัสดุ/สินค้าที่มีการกำหนดมาตรฐานไว้ในมาตรฐานและข้อกำหนดของ มอก. (การทดลองและพิจารณาคุณสมบัติ ให้กับผู้รับจ้างก่อนนำมาใช้ในงานก่อสร้าง ให้ถือปฏิบัติตามข้อกำหนดของ มอก. สำหรับวัสดุอื่น ๆ หากภายหลังปรากฏว่าวัสดุที่นำมาใช้ในการก่อสร้างไม่ถูกต้องตามมาตรฐานที่กำหนด หรือไม่ถูกต้องตาม มอก. ผู้รับจ้าง ยืนยันต้องรับผิดชอบความเสียหายหรือความผิดพลาดที่เกิดขึ้น
3. ผู้รับจ้างจะต้องทำการก่อสร้างด้วยความระมัดระวังโดยไม่ให้เกิดความเสียหายต่อทรัพย์สินของราชการและเอกชน
4. ระยะเวลาการก่อสร้างและเครื่องจักรที่ใช้ในการก่อสร้างต้องปฏิบัติตามกฎหมายที่เกี่ยวข้องอย่างเคร่งครัด
5. ผู้รับรวมงาน หมายถึงผู้รับรวมงาน และ/หรือผู้รับจ้าง หรือบริษัทที่ปรึกษาตามคำสั่งของผู้รับจ้าง
6. สำเนาสูบลม และสายอากาศต่าง ๆ เช่น ไฟฟ้า, โทรศัพท์, ประปา, ระบายน้ำ เป็นต้นที่ผู้รับจ้างจะต้องดำเนินการก่อสร้าง และให้ผู้รับจ้างรับผิดชอบค่าเงินค่าก่อสร้างที่เกี่ยวข้องที่เกี่ยวข้อง เพื่อย้ายสิ่งต่าง ๆ เหล่านี้ไปให้พ้นจากการก่อสร้าง โดยค่าใช้จ่ายต่าง ๆ ให้เป็นของผู้รับจ้างทั้งสิ้น
7. รายการที่ได้ไม่ได้ออกแบบไว้แบบหรือกำหนดไว้ไม่ได้จนแสดงไว้ชัดเจน หรือไม่ได้ดำเนินการในภายหลัง
- 7.1 กรณีไม่มีความชัดเจนหรือแสดงไว้ไม่ชัดเจนหรือแสดงไว้ไม่ชัดเจนให้ผู้รับจ้างแจ้งให้ผู้รับจ้างทราบ

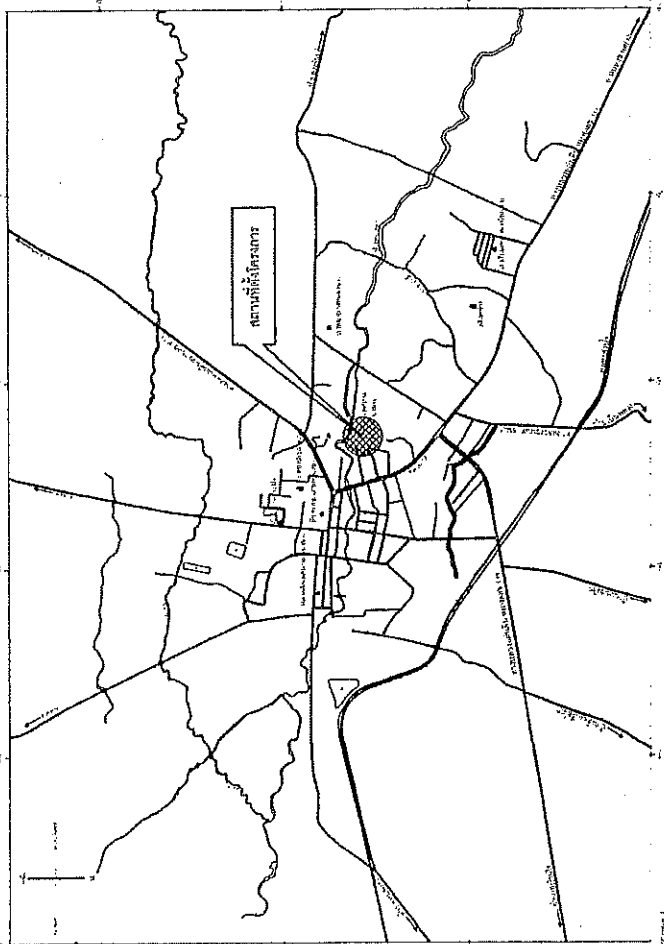

รายละเอียด	เลขที่
แบบที่ 1-1 ส่วนฐานและ รายการประกอบแบบก่อสร้าง	1
รายการประกอบแบบอื่น	2
ผังดิน, แผนที่, ฐานดิน, ฐานหิน, ฐานปูน	3
แบบสถาปัตย์	4


## รายการประกอบแบบพื้น

### 1. ข้อกำหนดและคุณสมบัติพื้นสังเคราะห์

- 1.1. วัสดุและอุปกรณ์
  - 1.1.1 ข้อกำหนดและคุณสมบัติพื้นสังเคราะห์ที่ใช้ผลิตชั้นที่ 1 ใช้ผลิตภัณฑ์ที่ผลิตในประเทศไทย ของผู้ผลิตและอุปกรณ์

2.1.5 ทำการติดตั้งยางสังเคราะห์ชั้นที่ 3 ชั้น โฟลีย์เทนซิลแลนท์ โดยมี ความหนาไม่น้อยกว่า 0.05 มิลลิเมตร

2.1.6 ทำการติดตั้งยางสังเคราะห์ชั้นที่ 4 ชั้น โฟลีย์เทน โดยมีความหนา ไม่น้อยกว่า 2 มิลลิเมตร

2.1.7 ทำการติดตั้งยางสังเคราะห์ชั้นที่ 5 ชั้น โฟลีย์เทนที่ข้อได้แก่ ความ หนาไม่น้อยกว่า 0.05 มิลลิเมตร (ผู้ว่าจ้างกำหนดสปีคภายหลัง)

2.1.8 ติดเส้นสนามกีฬาตามมาตรฐานการกีฬา


2.1.9 ผู้ว่าจ้างต้องทำวัสดุตัวอย่างพื้นยางธรรมชาติ ขนาด 30x30 เซนติเมตร ส่งคณะกรรมการตรวจสอบการจ้างและช่างควบคุมงาน

### 3. เงื่อนไขพิเศษ

3.1 ผู้เสนอราคาต้องรับผิดชอบงานการก่อสร้าง หรือปรับปรุงพื้นสังเคราะห์ สำหรับสนามกีฬา จากวัสดุยางสังเคราะห์และยางธรรมชาติ


3.2 ผู้เสนอราคาต้องแสดงเอกสาร การใช้ผลิตภัณฑ์ ที่ลงในบัญชีวัสดุ กรมไทย ของ สำนักงานประมาณ วัสดุยางสังเคราะห์และยางธรรมชาติ กรม ก.2563-2563 ประเภท C รุ่น PARA-SPORT (TOP PU) ขนาด 10 มิลลิเมตร เพื่อ ใช้ประกอบการขอใบวัสดุที่ใช้ในโครงการ

3.3 ผู้เสนอราคาต้องแสดงเอกสาร การใช้ผลิตภัณฑ์ ที่ลงในบัญชีวัสดุ กรมไทย ของ สำนักงานประมาณ วัสดุตัวอย่าง จากธรรมชาติและยางสังเคราะห์ กรมก.2662-2563 เพื่อให้ประกอบการขอใบวัสดุที่นำมาใช้ใช้ในโครงการ

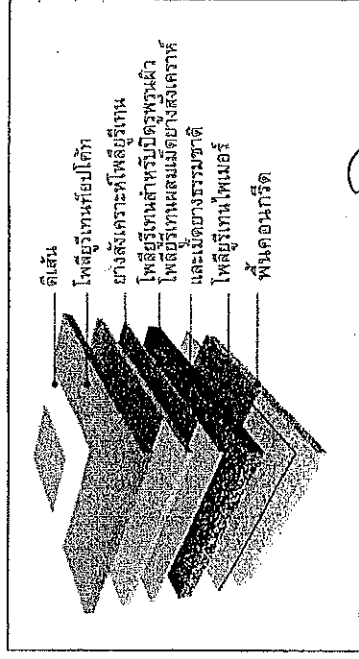

2. รายละเอียดงาน
  - 2.1.1 ทำการปรับค่าเงินงานในสภาพอากาศขณะฝนตก ทุกชั้นโดยมี
  - 2.1.2 ผู้รับจ้างต้องดำเนินการที่ความละเอียดถี่ถ้วน ก่อนเริ่มดำเนินการติดตั้ง พื้นสังเคราะห์
  - 2.1.3 ทำการติดตั้งยางสังเคราะห์ชั้นที่ 1 ชั้น โฟลีย์เทนโพลีเมอร์
  - 2.1.4 ทำการติดตั้งยางสังเคราะห์ชั้นที่ 2 ชั้น โฟลีย์เทนพอลิเมอร์ตามแบบที่กำหนด โดยมีความหนาไม่น้อยกว่า 8 มิลลิเมตร


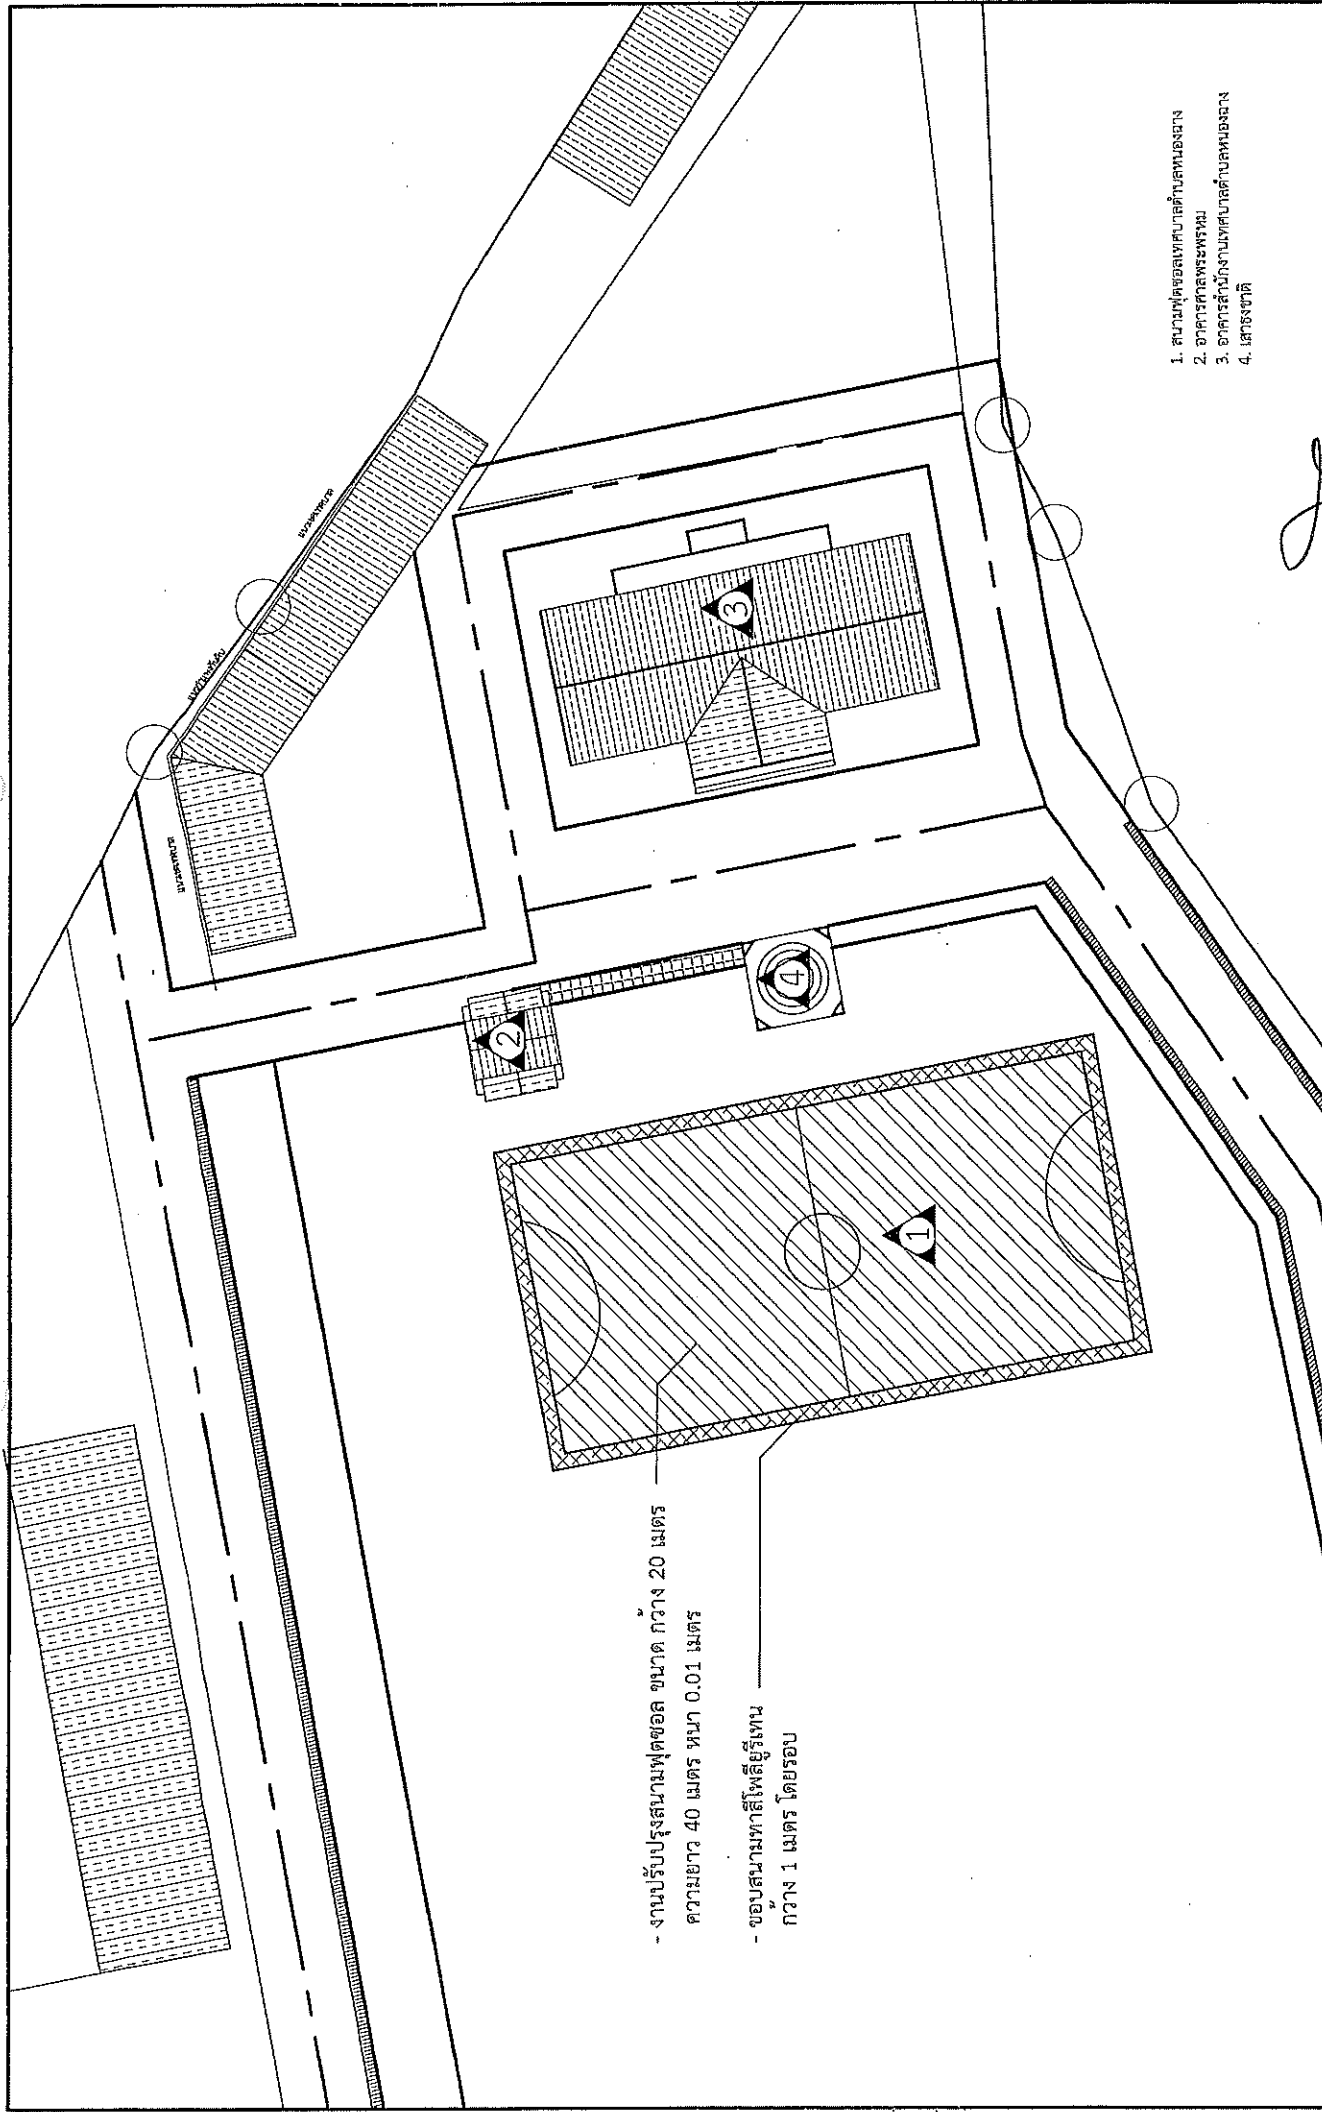


- งานปรับปรุงสนามฟุตบอล ขนาด กว้าง 20 เมตร  

กว้าง 1 เมตร โดยรอบ

1. สนามฟุตบอลตำบลตำบลหนองจาง
3. อาคารสำนักงานตำบลตำบลหนองจาง
4. เสาธงชาติ




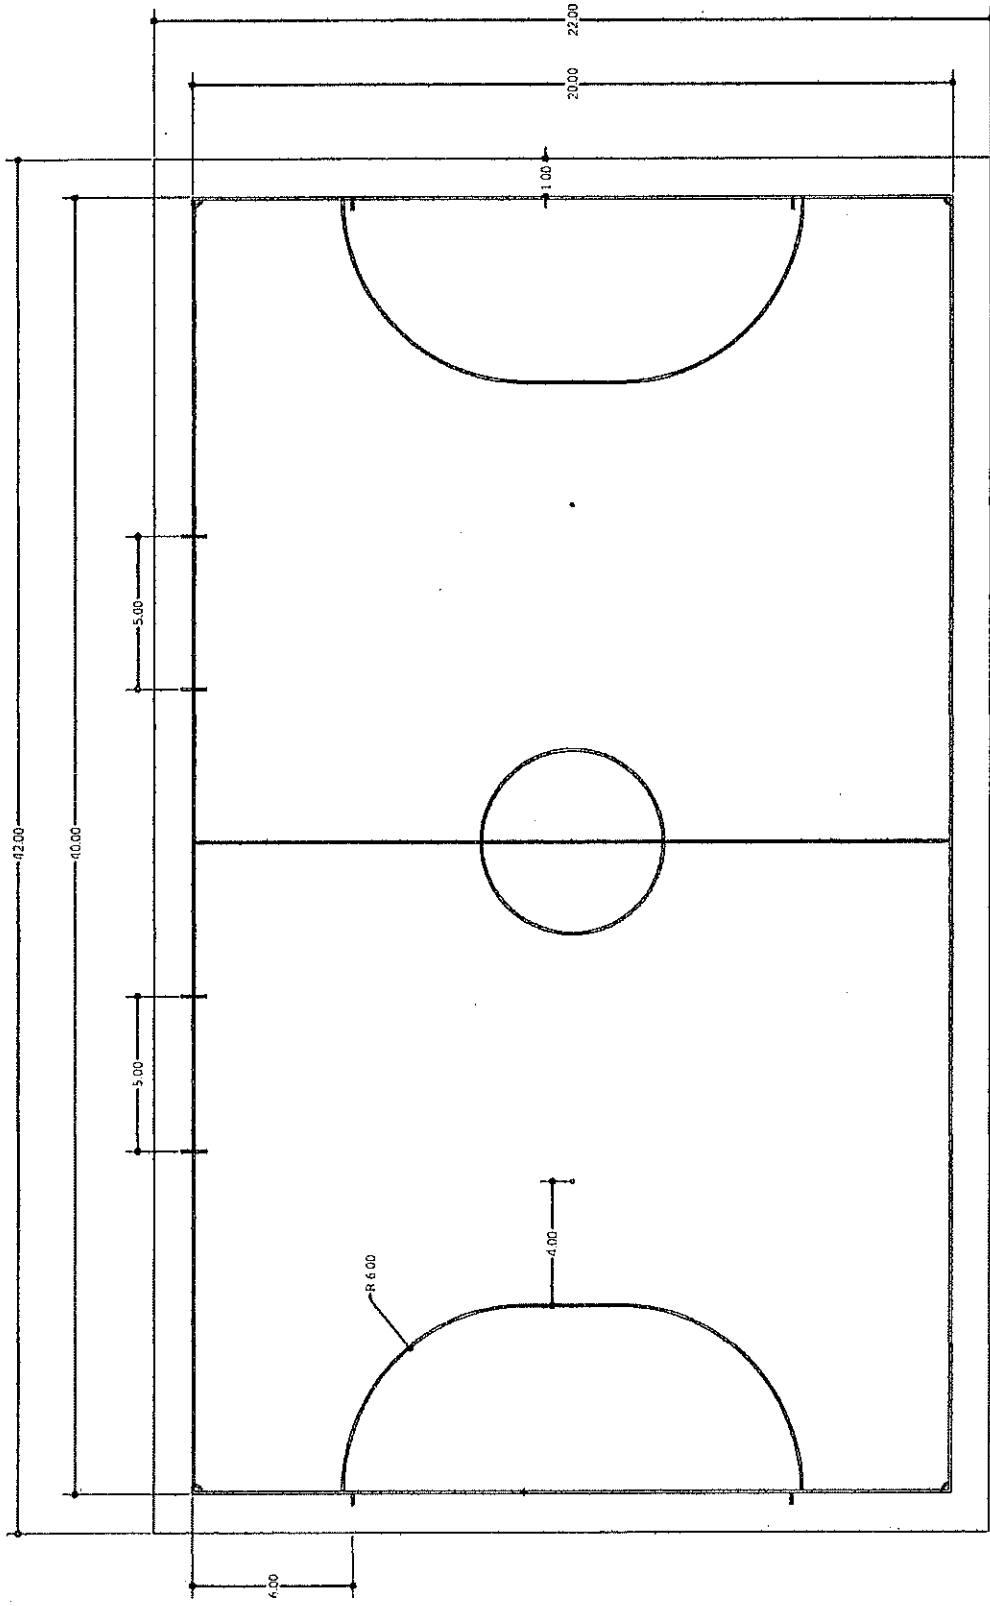




**เทศบาลตำบลหนองฉาง**  
 เลขที่ 501 หมู่ 5 ต.หนองราง-ผู้ขัน อ.ผู้ขัน จ.อุทัยธานี 61110

โครงการ  
 ปรับปรุงสนามกีฬาเทศบาล  
 ท.หนองราง อ.หนองราง จ.อุทัยธานี

แสดงแบบ  
 แบบสนาม

นายสุวิทย์ ศานตะวาทย์  
 นายสุวิทย์ ไชยสุทิน

ผู้ทรง  
 อนุมัติแบบ  
 ออกแบบ


นายเชน  
 รองปลัดเทศบาล  
 ฝ่ายบริหารทั่วไป

นาย  
 นายอนุชิต  
 นายอนุชิต

หน้า  
 4/2565  
 หน้า 4

รายการประกอบแบบนํ้าย

1. พื้นไม้อัดขนาด 1.20x2.40 ม. ทน 4 มม. หรือแผ่นเป็จนิล พื้นไม้ถ้เงิน ตัวหนึ่งสี่สี่ขา ขนาดกว้างจรดความหนาของขาเชื่อมความตามแบบที่กําหนด
2. โครงเหล็ก หรือโครงครานใน 1 1/2"x3"

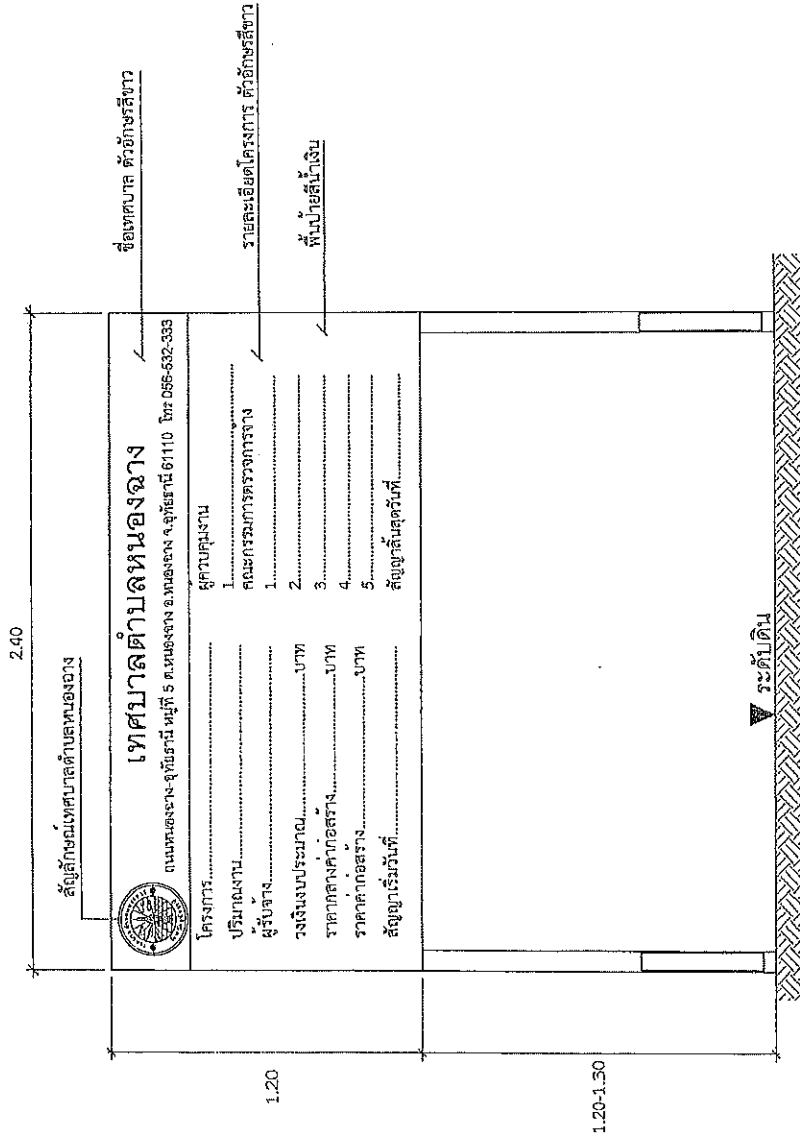

รูปด้านหน้า  
SCALE 1:20




2.40

1.20

1.20-1.30

ระดับดิน






โครงการ..... ผู้ควบคุมงาน.....

ปริมาณงาน..... คณะกรรมการตรวจการจ้าง.....

ผู้รับจ้าง..... บท 1..... บท 2.....

วงเงินงบประมาณ..... บท 3..... บท 4.....

ราคาค่าก่อสร้าง..... บท 5.....

ราคาค่าก่อสร้าง.....

สัญญาเริ่มวันที่.....

สัญญาสิ้นสุดวันที่.....

	เทศบาลตำบลหนองอาจ เลขที่ 501 หมู่ 5 ต.หนองอาจ-สุวิธานี อ.หนองอาจ จ.อุทัยธานี 61110	แบบมาตรฐาน ป้ายประชาสัมพันธ์โครงการ	แสดงแบบ รูปด้านหน้า, รูปด้านข้าง	นายสุวิชัย ตามประเสริฐ นายสุวิชัย ไชยสิทธิ์	ออกแบบ นายไพจิตร รัชมิ่ง	ตรวจสอบ นายไพจิตร รัชมิ่ง	อนุมัติ นายไพจิตร รัชมิ่ง	อนุมัติ นายไพจิตร รัชมิ่ง	3 พฤศจิกายน 2559 เลขที่แบบ ท.น.น.น.น. - 3 - 102/59
	รายการประกอบแบบนํ้าย								3 พฤศจิกายน 2559 เลขที่แบบ ท.น.น.น.น. - 3 - 102/59



