

สรุปราคากลางประมาณการรั้วคอนกรีต

ปริมาณงาน ก่อสร้างรั้วคอนกรีต ระยะความยาว ๓๔๖ เมตร แบ่งเป็นช่อง ๆ กว้าง ๓.๐๐ เมตร สูง ๒.๕๐ เมตร

ตามแบบรูปรายการที่ อบต.น้ำรอบ กำหนด

สถานที่ก่อสร้าง ตำบลน้ำรอบ อำเภอลานสัก จังหวัดอุทัยธานี

ประมาณการเมื่อ วันที่ ๕ พฤศจิกายน ๒๕๖๓

ประมาณราคาโดย คณะกรรมการกำหนดราคากลาง

ลำดับที่	รายการ	ค่าวัสดุและแรงงาน จำนวนเงิน (บาท)	FACTOR F	รวมค่าก่อสร้างจำนวนเงิน (บาท)	หมายเหตุ
๑	งานก่อสร้างรั้ว	๘๓๒,๔๐๗.๘๘	๑.๓๐๖๓	๑,๐๘๗,๓๓๔.๔๑	
	เงินเดือน				
	เงินล่วงหน้าจ่าย				
	เงินประกันผลงานหัก				
	ดอกเบี้ยเงินกู้ ๕ %				
	ภาษีมูลค่าเพิ่ม (VAT) ๗%				
สรุป	รวมเป็นเงินค่าก่อสร้างทั้งสิ้น			๑,๐๘๗,๓๓๔.๔๑	
	คิดเบิกเพียง			๑,๐๘๖,๐๐๐.๐๐	
(หนึ่งล้านแปดหมื่นหกพันบาทถ้วนบาทถ้วน)					
	รั้ว จำนวน ๓๔๖ เมตร	เฉลี่ยราคา ๓๑๓๘.๗๓ บาท/เมตร			

(ลงชื่อ).....ประธานกรรมการ

นายชาญชัย เพ็ญธัญกิจ

ตำแหน่ง นายช่างโยธาชำนาญงาน

(ลงชื่อ) จำเอก.....ตรวจสอบ

บรรจง ชชาติพันธ์จันทร์

ตำแหน่ง ปลัดองค์การบริหารส่วนตำบลน้ำรอบ

(ลงชื่อ).....กรรมการ

นางสาวเมธพร คงคุ้ม

ตำแหน่ง หัวหน้าสำนักปลัดองค์การบริหารส่วนตำบล

(ลงชื่อ).....อนุมัติ

นายณรงค์ศักดิ์ โต้วสัจจา

ตำแหน่ง นายกองค์การบริหารส่วนตำบลน้ำรอบ

(ลงชื่อ).....กรรมการ

นายปวิช ไผ่สนธิ์

ตำแหน่ง นักพัฒนาชุมชนชำนาญการ

ใบประมาณการโครงการงานก่อสร้างรั้วคอนกรีต และระดากกลาง

ปริมาณงาน ก่อสร้างรั้วคอนกรีต ระยะความยาว ๓๔๖ เมตร แบ่งเป็นช่อง ๆ กว้าง ๓.๐๐ เมตร สูง ๒.๕๐ เมตร (ตามแบบรูปรายการที่ ๑๒๓.นำรอบ กำหนด) แบบ ปร. ๔ แผ่นที่ ๑


ประมาณการเมื่อ วันที่ ๕ พฤศจิกายน ๒๕๖๓

ประมาณราคาโดย คณะกรรมการกำหนดราคากลาง

ลำดับที่	รายการ	จำนวน	หน่วย	ค่าวัสดุ		ค่าแรงงาน		รวม	หมายเหตุ
				ราคาหน่วยละ	จำนวนเงิน	ราคาหน่วยละ	จำนวนเงิน	ค่าวัสดุและค่าแรงงาน	
๑	งานตอม่อ / เสา ๐.๒๐x๐.๒๐ ม. สูง ๑.๐๐ ม.ทั้งคัน				-				
	๑.๑ งานดินซุด / กลบกลับ	๔๙.๔๕	ลบ.ม.	-	-	๑๒๐.๐๐	๕,๙๓๔.๐๐	๕,๙๓๔.๐๐	
	๑.๒ งานทรายหยาบรองพื้น	๕.๐๐	ลบ.ม.	๒๐๐.๐๐	๑,๐๐๐.๐๐	๙๐.๐๐	๔๕๐.๐๐	๑,๔๕๐.๐๐	
	๑.๓ คอนกรีตหยาบ ๑:๓:๕	๕.๐๐	ลบ.ม.	๑,๗๗๕.๗๐	๘,๘๗๘.๕๐	๒๙๐.๐๐	๑,๔๕๐.๐๐	๑๐,๓๒๘.๕๐	
	๑.๔ เหล็กเส้นกลม RB Ø ๑๒ มม.	๑,๗๒๕.๐๐	กก	๒๒.๙๐	๓๙,๕๐๒.๕๐	๓.๐๐	๕,๑๗๕.๐๐	๔๔,๖๗๗.๕๐	
	๑.๕ เหล็กเส้นกลม ป RBØ ๖ มม.	๕๗๕.๐๐	กก	๒๗.๑๘	๑๕,๖๒๘.๕๐	๓.๐๐	๑,๗๒๕.๐๐	๑๗,๓๕๓.๕๐	
	๑.๖ ลวดผูกเหล็ก	๕๘.๐๐	กก	๕๐.๐๐	๒,๙๐๐.๐๐	-	-	๒,๙๐๐.๐๐	
	๑.๗ คอนกรีต ๑:๒:๔	๒๕.๐๐	ลบ.ม.	๑,๘๕๐.๔๗	๔๖,๒๖๑.๗๕	๒๙๐.๐๐	๗,๒๕๐.๐๐	๕๓,๕๑๑.๗๕	
	๒ งานคานคอนกรีต ขนาด ๐.๒๐x๐.๔๐x๓๔๖ ม.								
	๒.๑ เหล็กเส้นกลม RBØ ๑๒ มม.	๑,๗๒๕.๐๐	กก	๒๒.๙๐	๓๙,๕๐๒.๕๐	๓.๐๐	๕,๑๗๕.๐๐	๔๔,๖๗๗.๕๐	
๒	๒.๒ เหล็กเส้นกลม ป RB Ø ๖ มม.	๕๗๕.๐๐	กก	๒๗.๑๘	๑๕,๖๒๘.๕๐	๓.๐๐	๑,๗๒๕.๐๐	๑๗,๓๕๓.๕๐	
	๒.๓ คอนกรีต ๑:๒:๔	๒๕.๐๐	ลบ.ม.	๑,๘๕๐.๔๗	๔๖,๒๖๑.๗๕	๒๙๐.๐๐	๗,๒๕๐.๐๐	๕๓,๕๑๑.๗๕	
	๒.๔ ลวดผูกเหล็ก	๕๗.๕๐	กก	๕๐.๐๐	๒,๘๗๕.๐๐	-	-	๒,๘๗๕.๐๐	
	๒.๕ ไม้แบบ	๓๔๕.๐๐	ลบ.พ	๔๐.๐๐	๑๓,๘๐๐.๐๐	-	-	๑๓,๘๐๐.๐๐	
	๒.๖ ตะปู	๒.๐๐	กก	๕๐.๐๐	๑๐๐.๐๐	-	-	๑๐๐.๐๐	
	๓ งานคานกริด เสา ขนาด ๐.๒๐x๐.๒๐ เมตร สูง ๒.๕๐ เมตร								
	๓.๑ เหล็กเส้นกลม RB Ø ๑๒ มม.	๔๒๐.๐๐	กก	๒๒.๙๐	๒๑,๐๖๘.๐๐	๓.๐๐	๒,๗๖๐.๐๐	๒๓,๘๒๘.๐๐	
	๓.๒ เหล็กเส้นกลม ป RB Ø ๖ มม.	๕๖๑.๒๐	กก.	๒๗.๑๘	๑๕,๒๕๓.๔๒	๓.๐๐	๑,๖๘๓.๖๐	๑๖,๙๓๗.๐๒	
	๓.๓ คอนกรีต ๑:๒:๔	๒๗.๐๐	ลบ.ม.	๑,๘๕๐.๔๗	๔๙,๙๖๒.๖๙	๒๙๐.๐๐	๗,๘๓๐.๐๐	๕๗,๗๙๒.๖๙	
	๓.๔ ลวดผูกเหล็ก	๔๐.๐๐	กก	๕๐.๐๐	๒,๐๐๐.๐๐	-	-	๒,๐๐๐.๐๐	
๓	๓.๕ ไม้แบบ	๓๔๕.๐๐	ตร.พ	๔๐.๐๐	๑๓,๘๐๐.๐๐	-	-	๑๓,๘๐๐.๐๐	
	๓.๖ ตะปู	๒.๐๐	กก	๕๐.๐๐	๑๐๐.๐๐	-	-	๑๐๐.๐๐	
					๓๓๔,๕๒๓.๑๑		๔๘,๔๐๗.๖๐	๓๘๒,๙๓๐.๗๑	

ลำดับที่	รายการ	จำนวน	หน่วย	ค่าวัสดุ		ค่าแรงงาน		รวม	หมายเหตุ
				ราคาหน่วยละ	จำนวนเงิน	ราคาหน่วยละ	จำนวนเงิน	ค่าวัสดุและค่าแรงงาน	
๔	งานก่ออิฐบุล็อกผนัง ขนาด ๗ x ๑๕x๓๙ ซม.								
	๔.๑ เหล็กเส้นกลม RB ๘ มม.	๖๐.๐๐	กก	๒๗.๑๘	๑,๖๓๐.๘๐	-	-	๑,๖๓๐.๘๐	
	๔.๒ อิฐบล็อก ขนาด ๗ x ๑๕x๓๙ ซม.	๑,๑๒๕.๐๐	ตร.ม.	๑๕๐.๐๐	๑๖๘,๗๕๐.๐๐	-	-	๑๖๘,๗๕๐.๐๐	
	๔.๓ ปูนก่อ	๑๘๐.๐๐	ถุง	๑๐๐.๐๐	๑๘,๐๐๐.๐๐	-	-	๑๘,๐๐๐.๐๐	
	๔.๔ ทราย	๓.๐๐	ลบ.ม.	๒๘๐.๐๐	๘๔๐.๐๐	-	-	๘๔๐.๐๐	
	๔.๕ ค่าแรงก่ออิฐบุล็อก	๑,๑๒๕.๐๐	ตร.ม.	-	-	๗๕.๐๐	๘๔,๓๗๕.๐๐	๘๔,๓๗๕.๐๐	
๕	งานเอ็นทပ်หลังคาน								
	๕.๑ เหล็กเส้นกลม RB ๘ มม.	๖๗๕.๐๐	กก	๒๗.๑๘	๑๘,๓๔๖.๕๐	๓.๐๐	๒,๐๒๕.๐๐	๒๐,๓๗๑.๕๐	
	๕.๒ คอนกรีต ๑:๒:๔	๒๑.๐๐	ลบ.ม.	๑,๘๕๐.๔๗	๓๘,๘๕๙.๘๗	๓๔๐.๐๐	๘,๑๔๐.๐๐	๔๗,๐๐๐.๐๐	
	๕.๓ ลาดผูกเหล็ก	๒๐.๐๐	กก	๕๕.๐๐	๑,๑๐๐.๐๐	-	-	๑,๑๐๐.๐๐	
	๕.๔ ไม้แบบ	๑๕๐.๐๐	ตร.ม.	๔๐.๐๐	๖,๐๐๐.๐๐	-	-	๖,๐๐๐.๐๐	
	๕.๕ ตะปู	๒๐๐	กก	๕๕.๐๐	๑๑,๐๐๐.๐๐	-	-	๑๑,๐๐๐.๐๐	
๖	งานฉาบโครงสร้าง คาน/ เสา/ ทับหลัง								
	๖.๑ งานฉาบโครงสร้าง คาน/ เสา/ ทับหลัง/ ผนัง ๒ ด้าน	๔๐๐.๐๐	ตร.ม.	๘๐.๐๐	๓๒,๐๐๐.๐๐	๑๐๐.๐๐	๔๐,๐๐๐.๐๐	๗๒,๐๐๐.๐๐	
๗	งานทาสีน้ำมันพลาสติก (สีทาภายนอก)								
	๗.๑ ทาสีน้ำมันพลาสติก (ใช้สีทาภายนอก)	๒,๒๕๐.๐๐	ตร.ม.	๘.๐๐	๑๘,๐๐๐.๐๐	๕.๐๐	๑๑,๒๕๐.๐๐	๒๙,๒๕๐.๐๐	
					๓๐๓,๖๓๗.๑๗		๑๔๕,๘๔๐.๐๐	๔๔๙,๔๗๗.๑๗	
					รวมค่าวัสดุ + ค่าแรงงาน			๘๓๒,๔๐๗.๘๘	บาท

(ลงชื่อ).....ประธานกรรมการ

นายชาญชัย เพ็ญธัญกิจ

ตำแหน่ง นายช่างโยธาชำนาญงาน

(ลงชื่อ).....กรรมการ


นางสาวเมธาวรร คงคุ้ม

ตำแหน่ง หัวหน้าสำนักปลัดองค์การบริหารส่วนตำบล

(ลงชื่อ).....กรรมการ

นายปวิช ไม้สนธิ์

ตำแหน่ง นักพัฒนาชุมชนชำนาญการ

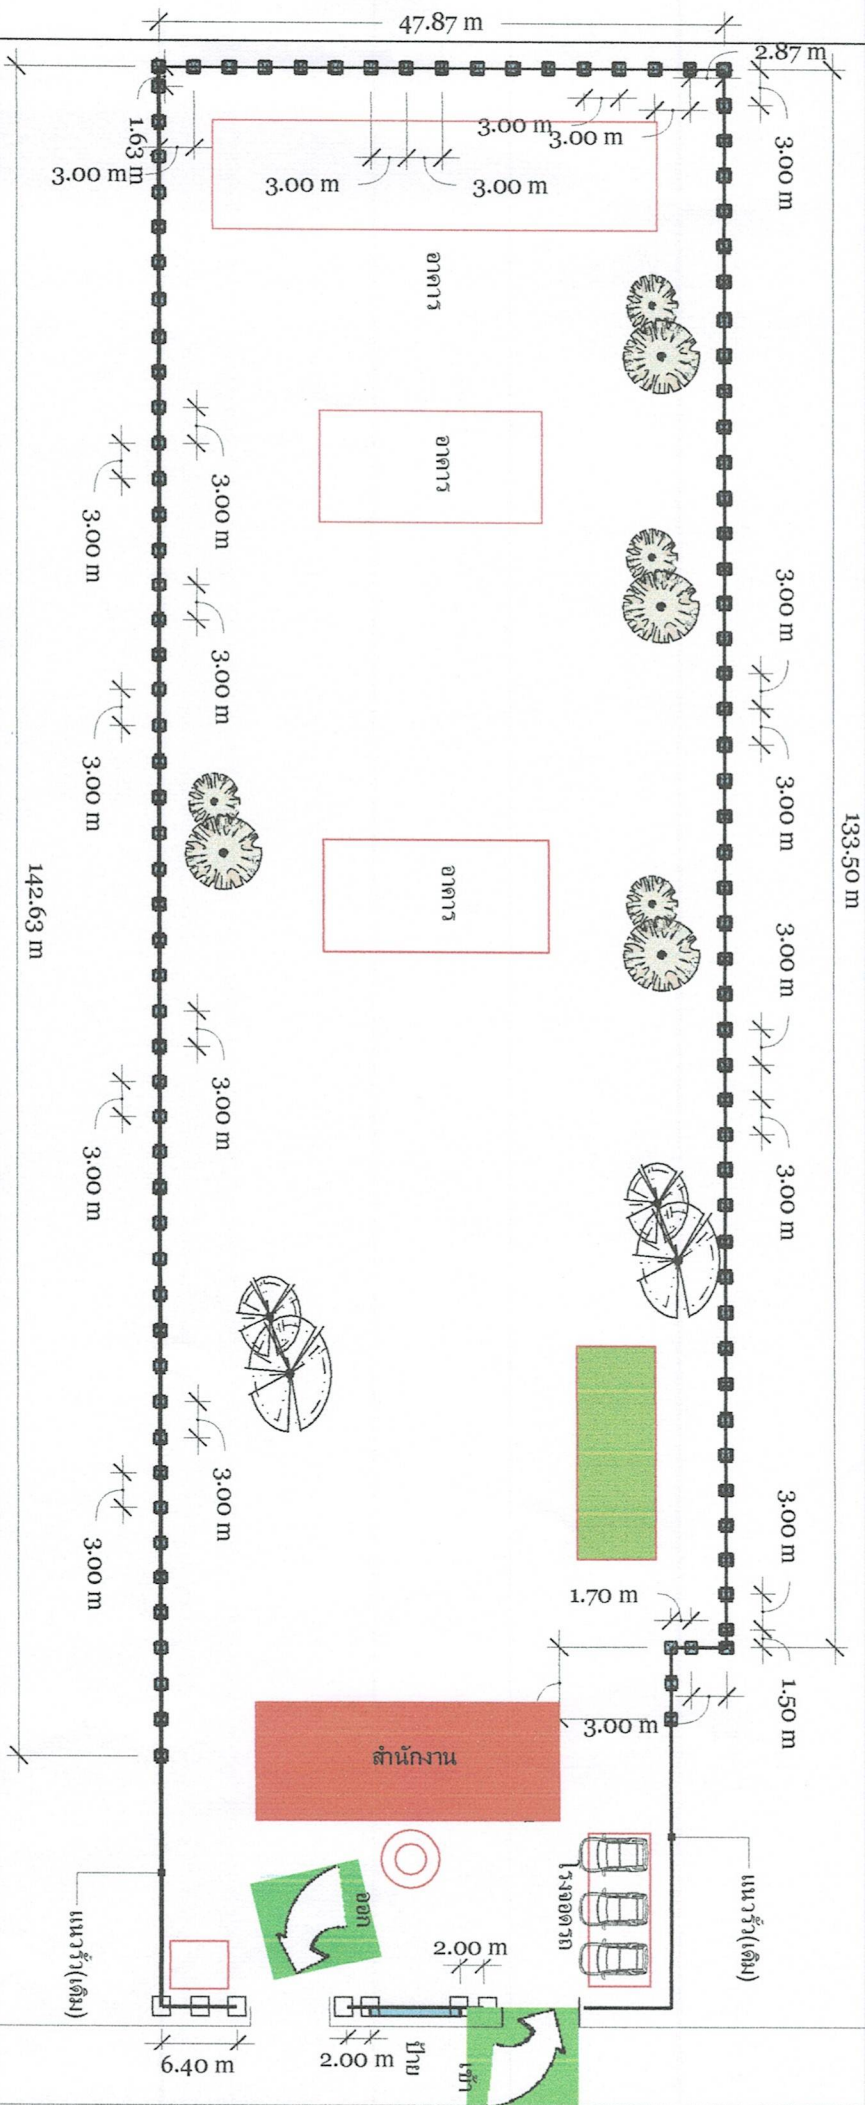

0
A00

แบบแสดงผังบริเวณ ก่อสร้างอาคาร
Scale: 0' : 1'



โครงการก่อสร้างอาคาร







A

02

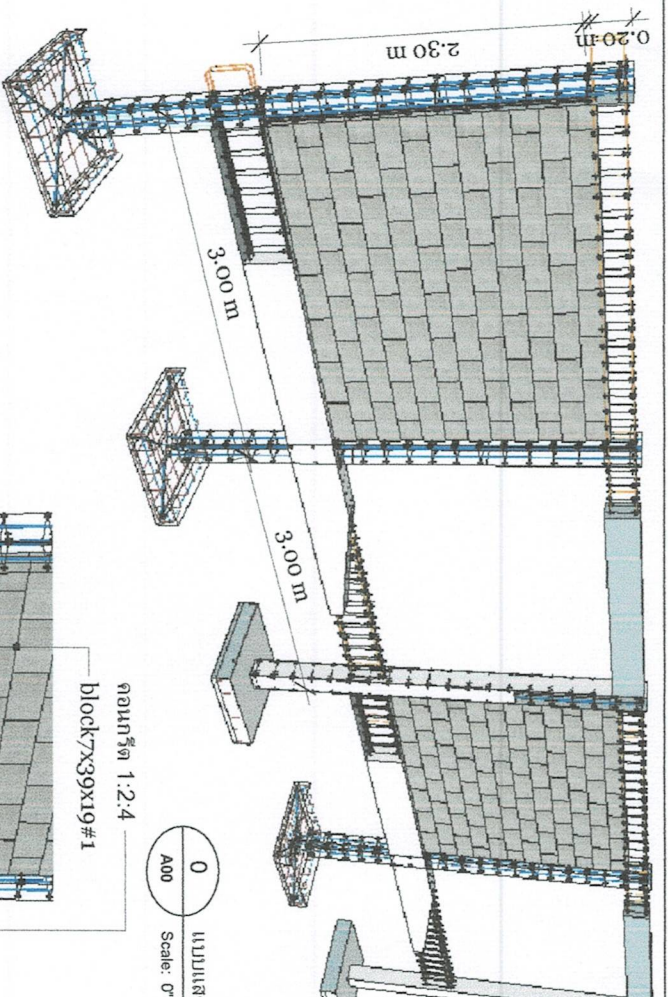


เหล็ก ๒ RB 6 มม. @ 0.20 มม.

block 7x39x19 #1


เหล็ก ๒ RB 6 มม. @ 0.20 มม.

เหล็ก RB 12 มม.

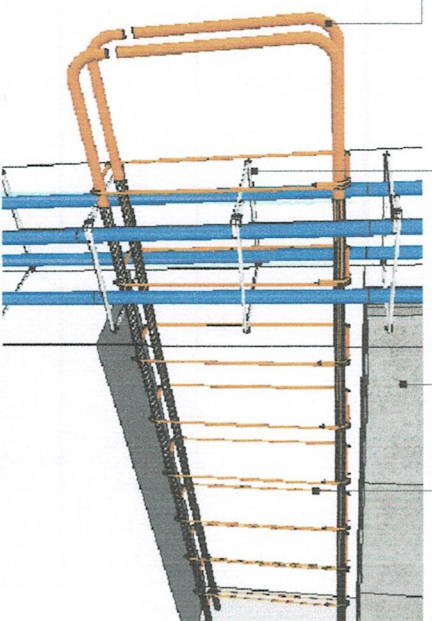


0
แบบแสดง ขอบคาน 0.20x0.40 เมตร
Scale: 1:1

เหล็กคาน RB 12 มม.
@ 0.20 มม.

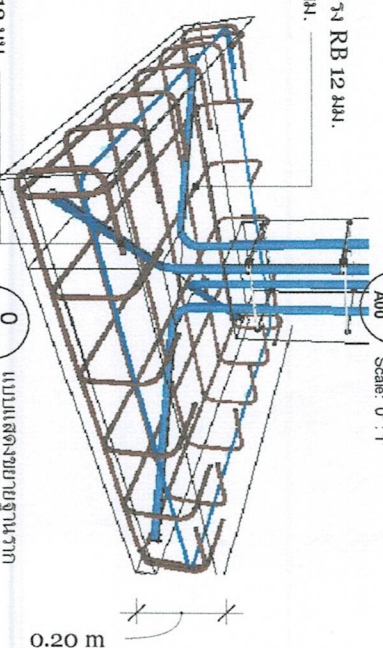

0
Scale: 1:1

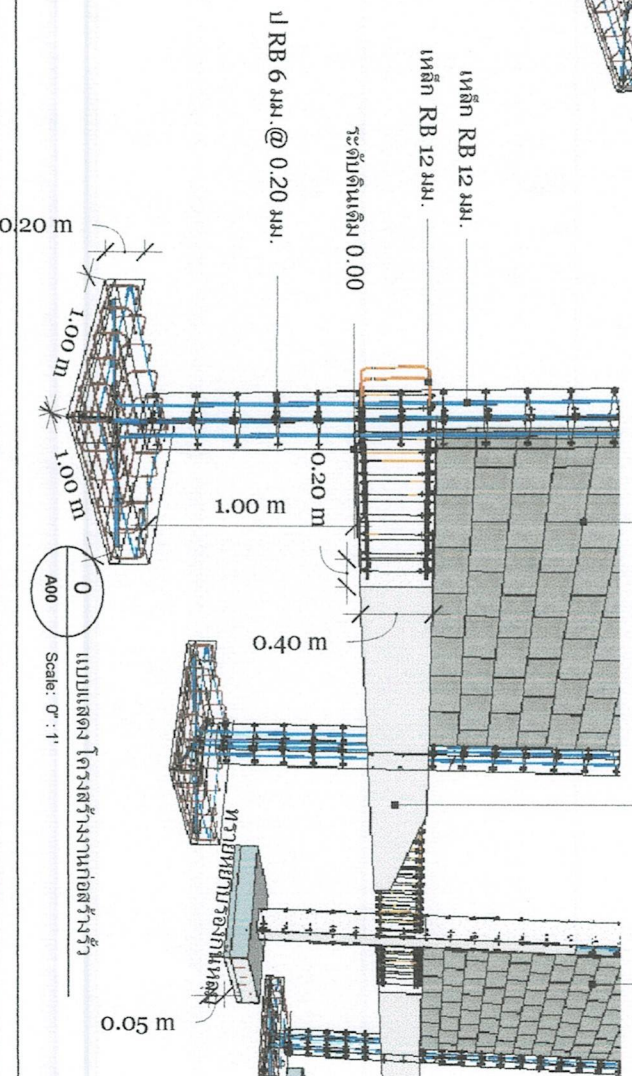

0
Scale: 1:1


โครงการก่อสร้างคอนกรีต







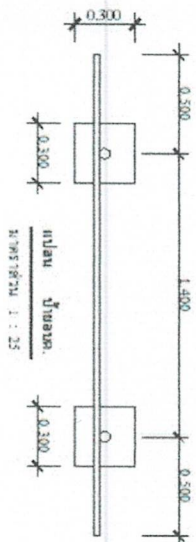

มาตราส่วน 1 : 25

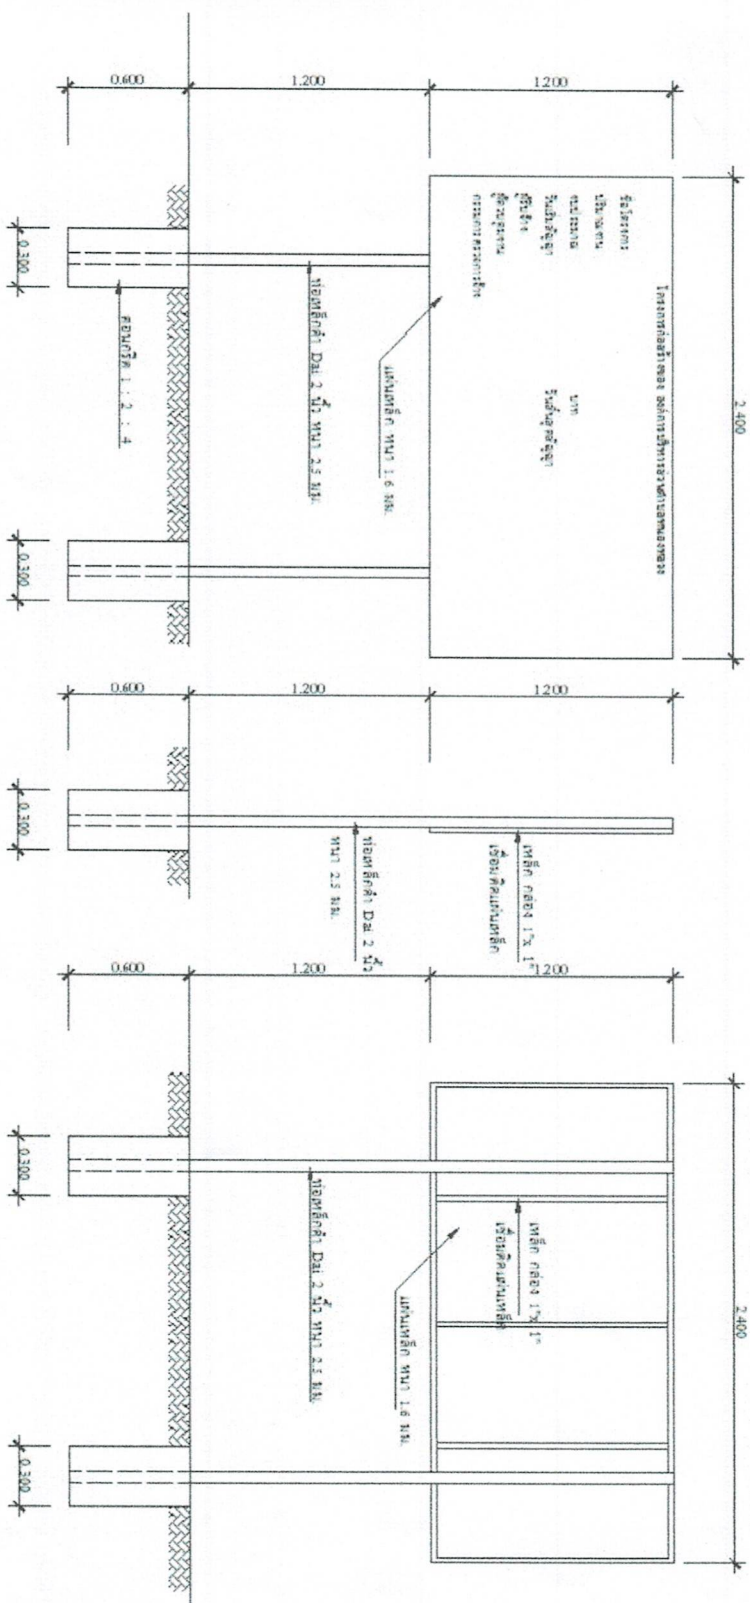



มาตราส่วน 1 : 25











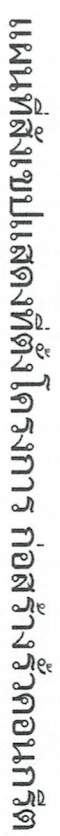


The map displays a grid with horizontal coordinates 61, 62, 35, 63, 64, 65, and 66, and vertical coordinates 109, 111, 112, 113, 117, and 119. Key locations labeled in Thai script include Ban Khao Phraya Phai Ruua, Ban Kheo, Ban Huai Sai, and Ban Kheo. A red circle is drawn around a point near the intersection of coordinates 63 and 112. The map also shows roads, rivers, and various symbols indicating points of interest or military positions.








**ตารางแสดงวงเงินงบประมาณที่ได้รับจัดสรรและราคากลาง (ราคาอ้างอิง)
ในการจัดซื้อจัดจ้างงานก่อสร้าง**

๑. ชื่อโครงการ โครงการก่อสร้างรั้วคอนกรีตรอบที่ทำการองค์การบริหารส่วนตำบลน้ำรอบ

หน่วยงานเจ้าของโครงการ กองช่าง องค์การบริหารส่วนตำบลน้ำรอบ

๒. วงเงินงบประมาณที่ได้รับจัดสรร ๑,๐๘๖,๐๐๐.๐๐ บาท (-หนึ่งล้านแปดหมื่นหกพันบาทถ้วน-)

๓. ลักษณะงานโดยสังเขป ก่อสร้างรั้วคอนกรีตรอบที่ทำการองค์การบริหารส่วนตำบลน้ำรอบ ระยะความยาว ๓๔๖.๐๐ เมตร แบ่งเป็นช่องๆ ความกว้าง ๓.๐๐ เมตร ความสูง ๒.๕๐ เมตร

๔. วันที่กำหนดราคากลาง(ราคาอ้างอิง) ณ วันที่ ๕ พฤศจิกายน ๒๕๖๓
เป็นเงิน ๑,๐๘๖,๐๐๐.๐๐ บาท (-หนึ่งล้านแปดหมื่นหกพันบาทถ้วน-)

๕. บัญชีประมาณการราคากลาง

๕.๑ แบบแสดงรายการปริมาณงานและราคา (แบบ ปร.๔)

๕.๒ แบบสรุปค่าก่อสร้าง (แบบ ปร.๕)

๖. รายชื่อเจ้าหน้าที่ผู้กำหนดราคากลาง (ราคาอ้างอิง) ทุกคน

๕.๑ นายชาญชัย เพ็ญธัญกิจ ตำแหน่ง นายช่างโยธาชำนาญงาน ประธานกรรมการ

๕.๒ นางสาวเมธาวรรณ คงคุ้ม ตำแหน่ง หัวหน้าสำนักปลัดองค์การบริหารส่วนตำบล กรรมการ

๕.๓ นายปวิช ไม้สนธิ์ ตำแหน่ง นักพัฒนาชุมชนชำนาญการ กรรมการ



ประกาศองค์การบริหารส่วนตำบลน้ำรอบ
เรื่อง การเปิดเผยราคากลางและการคำนวณราคากลางงานก่อสร้าง
(ตามแนวทางของ สำนักงาน ป.ป.ช.)

.....

ด้วย องค์การบริหารส่วนตำบลน้ำรอบ จะดำเนินก่อสร้างรั้วรอบที่ทำการองค์การบริหารส่วนตำบลน้ำรอบ ขนาดความยาว ๓๔๖.๐๐ เมตร แบ่งเป็นช่องๆ ความกว้าง ๓.๐๐ เมตร ความสูง ๒.๕๐ เมตร (รายละเอียดตามแบบ รายการ ที่ อบต. กำหนด) พร้อมติดตั้งป้ายโครงการ จำนวน ๑ ป้าย (ป้ายมาตรฐาน)

ดังนั้น เพื่อให้การปฏิบัติเป็นไปตามมติคณะรัฐมนตรี เมื่อวันที่ ๑๒ มีนาคม ๒๕๕๖ เห็นชอบให้หน่วยงานของรัฐเปิดเผยราคากลางและการคำนวณราคากลางและการคำนวณราคากลางเพื่อให้ประชาชนสามารถตรวจสอบได้บัดนี้องค์การบริหารส่วนตำบลน้ำรอบได้จัดทำรายละเอียดราคากลางและการคำนวณราคาโครงการดังกล่าวเรียบร้อยแล้วรายละเอียดปรากฏดังเอกสารแนบท้าย

จึงประกาศให้ทราบโดยทั่วกัน

ประกาศ ณ วันที่ ๕ เดือนพฤศจิกายน พ.ศ. ๒๕๖๓

(ลงชื่อ)

(นายณรงค์ศักดิ์ ไต้วสัจจา)
นายกองค์การบริหารส่วนตำบลน้ำรอบ